


区画割施設平面図

S=1:2,500



凡 例	
記 号	名 称
	事業計画区域
	行政区域界
	汚 水 幹 線
	汚 水 枝 線(変更前)
	汚 水 枝 線(変更後)
	水 道 管
	電 力 ケーブル
	管記号 管径(mm)(変更前) 勾配(‰)(変更前) 延長(m)(変更前)
	管記号 管径(mm)(変更後) 勾配(‰)(変更後) 延長(m)(変更後)
	区画割及び面積(変更前)
	区画割及び面積(変更後)

工 事 名	本町南部処理分区下水管渠布設工事（その2）
処理分区名	本町南部処理分区
工事箇所	亀山市 天神三丁目ほか 地内
名 称	位置図 区画割平面図
縮 尺	A1:S=1:2,500 A3:S=1:5,000
図面番号	1

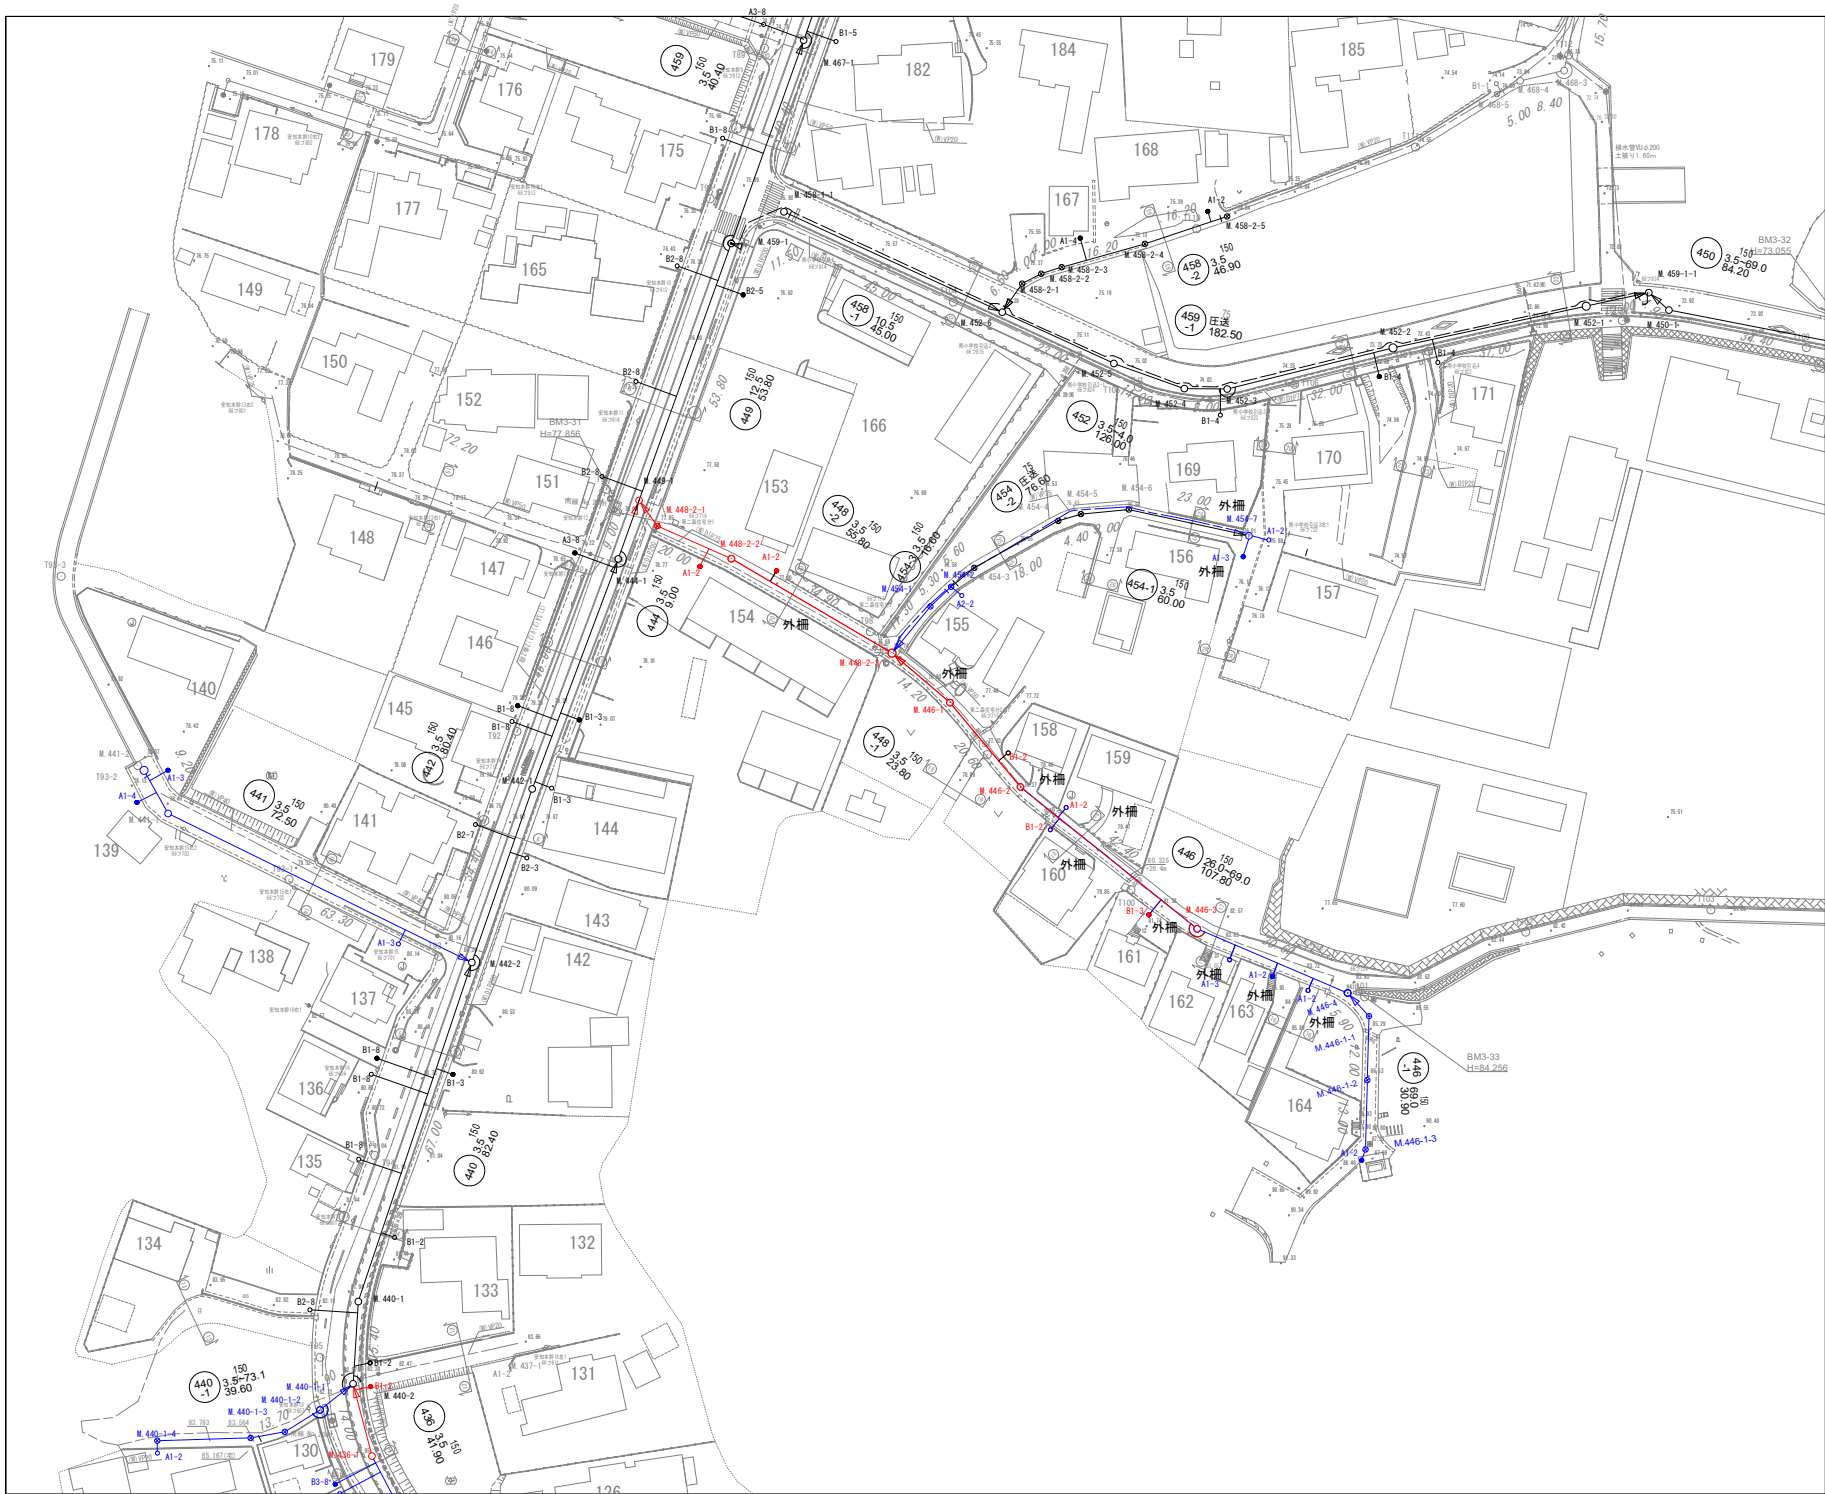


S=1:500

1	3	
2	4	5
		6
		7
		8


凡 例	
	計画流入管
	圧送管
	将来流入管
	既設管
	1号組立マンホール
	2号組立マンホール
	A1号組立マンホール
	強化製小口径マンホール
	レジン1号マンホール
	レジン小型マンホール
	曲管
	マンホールポンプ
	宅内ポンプ
	副管付きマンホール
	公共汚水側(回収)
	公共汚水側(未回収)
	デザイン
	デザイン蓋(F-14)
	NS
	耐震食
	耐震食

*曲管は、1箇所11'以下とする。

工事名	本町南部処理分区分下水管渠布設工事(その2)
処理分区分名	本町南部処理分区分
工事箇所	亀山市 天神三丁目ほか 地内
名称	計画平面図(2)
縮尺	A1:S=1:500 A3:S=1:1000
図面番号	2

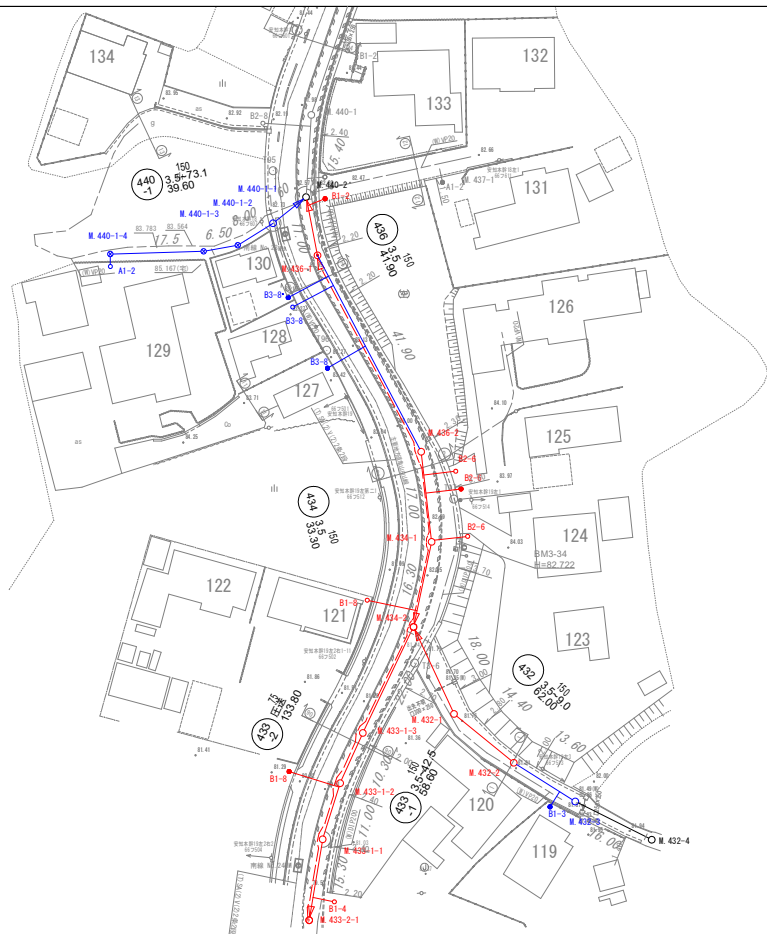

S=1:500

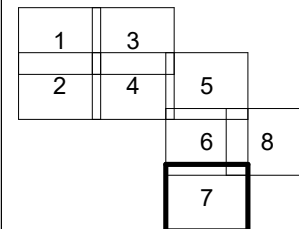


凡 例	
	計 画 流 入 管
	在 送 管
	併 来 流 入 管
	既 設 管
	1 号組立マンホール
	2 号組立マンホール
	A 1 号組立マンホール
	強ビ製小口径マンホール
	レジン 1 号マンホール
	レジン小型マンホール
	曲 管
	マンホールポンプ
	宅内ポンプ
	別管付きマンホール
	公共汚水線(同向)
	公共汚水線(未図収)
	デザイン
	デザイン蓋(1~14)
	NS
	耐震食
	耐震食蓋

* 曲管は、1箇所11" 以下とする。

工 事 名	本町南部処理分区分下水管渠布設工事 (その2)
処理分区分名	本町南部処理分区分
工事箇所	亀山市 天神3丁目ほか 地内
名 称	計画平面図 (3)
縮 尺	A1:S=1:500 A3:S=1:1000
図面番号	3


平面図
S=1 : 500

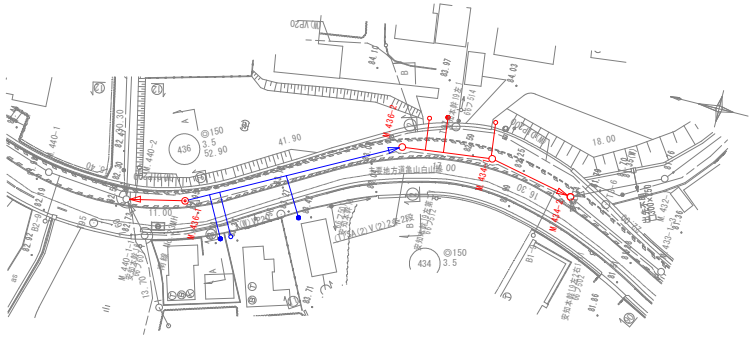


位置図
S-Free



縦断面図
縦 1 : 100
横 1 : 500

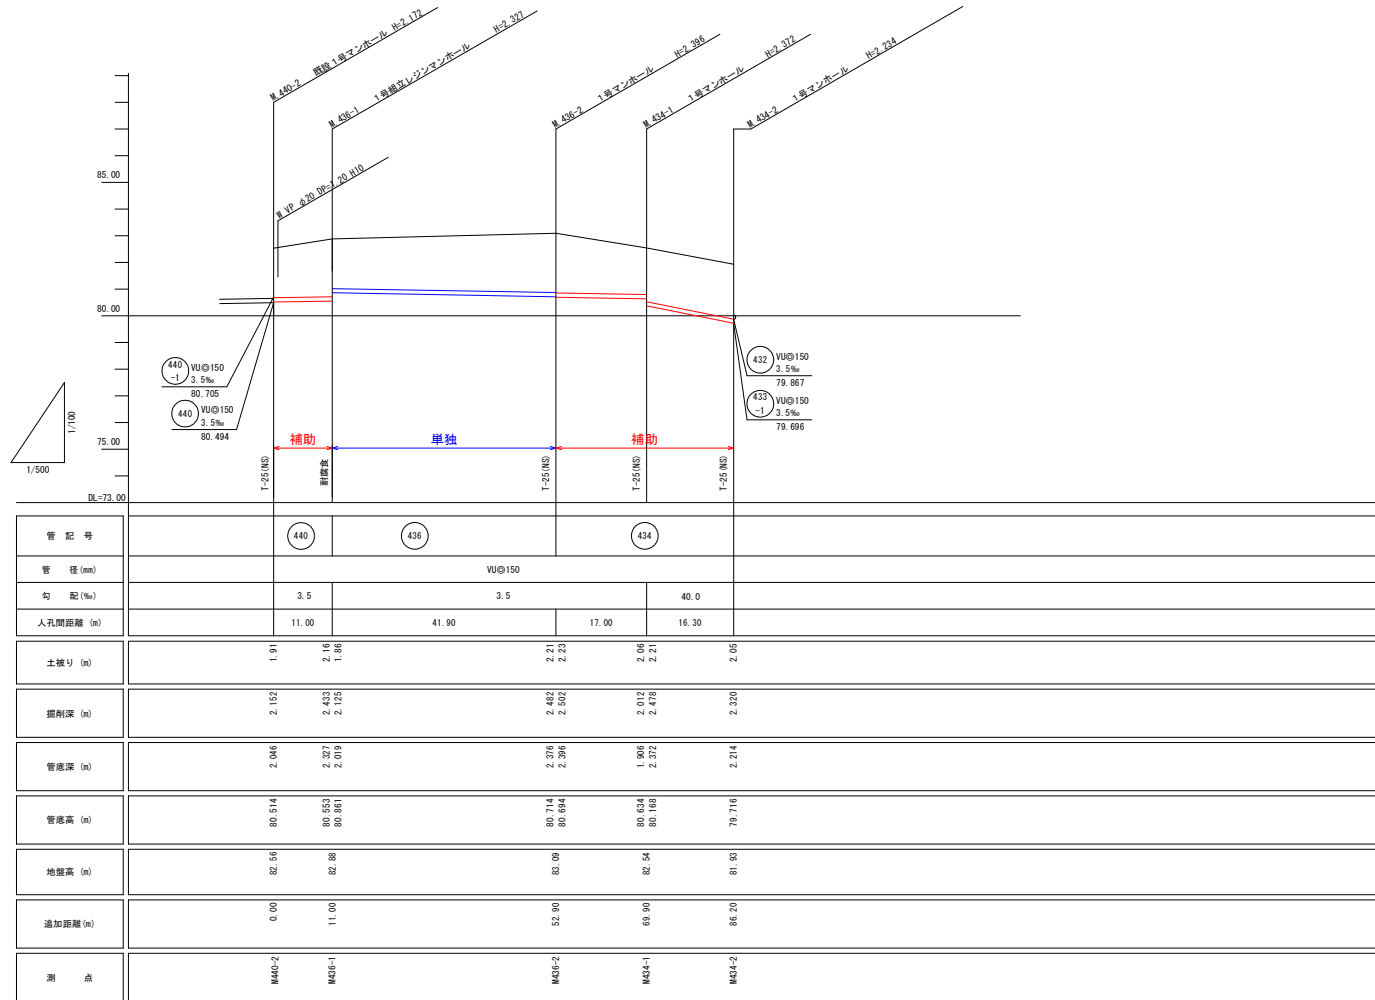


横断面図
S=1 : 100

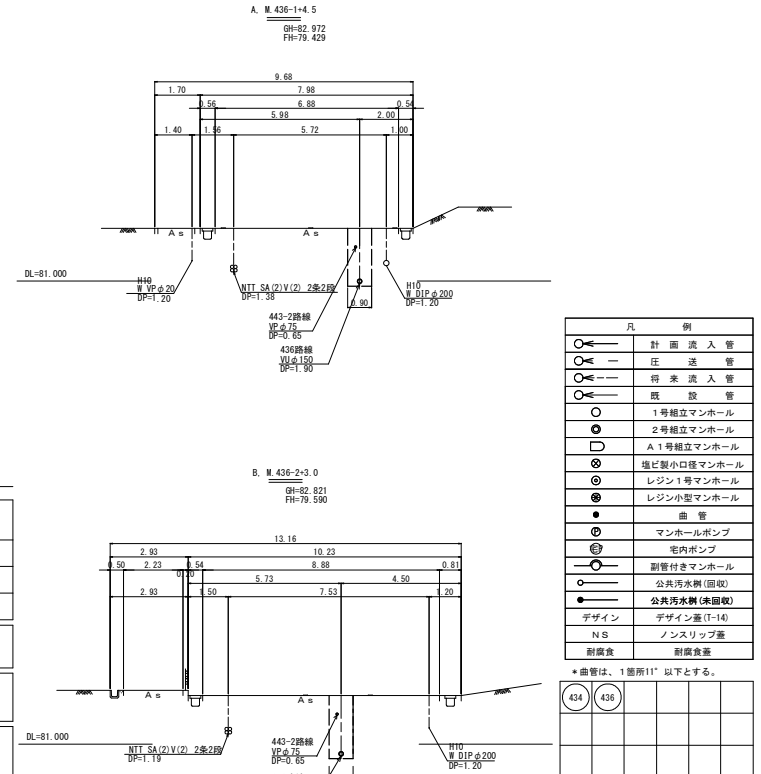

工事名	本町南部処理区分下水管渠有設工事(その2)
処理区分名	本町南部処理区分
工事箇所	龜山市 天神三丁目ほか 地内
名称	平瀬・榎瀬・榎瀬・榎瀬・公団道(5)
縮尺	平面 S=1:500 縦断 縦 S=1:100 横断 横 S=1:500
工事番号	4


平面図

S=1 : 500

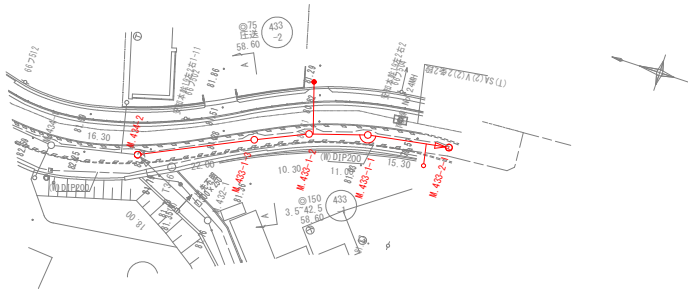

縦断面図

縦 1 : 100
横 1 : 500

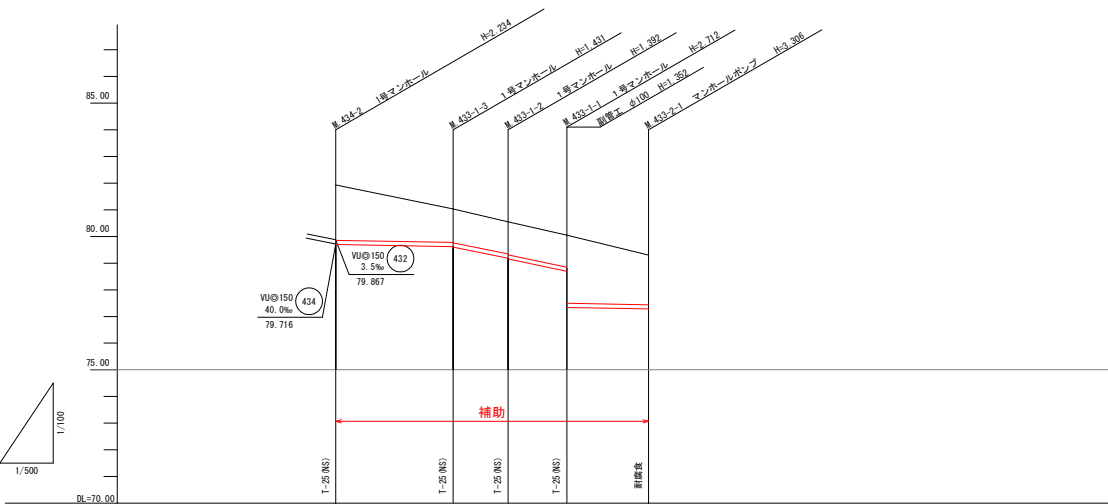

管 記 号	433-1				
管 径 (mm)	VUφ150				
勾 配 (%)	3.5	40.0	42.5	3.5	
人孔間距離 (m)	22.00	10.30	11.00	15.30	
土 積 り (m)	2.07	1.25 1.23	1.20 1.23	1.20 2.55	1.66
掘削深 (m)	2.340	1.517 1.507	1.469 1.468	1.466 2.618	2.122
管底深 (m)	2.234	1.411 1.421	1.363 1.362	1.360 2.712	2.016
管底高 (m)	79.696	79.619 79.599	79.817 79.158	79.690 77.338	77.284
地盤高 (m)	81.33	81.03	80.55	80.05	79.30
通知距離 (m)	00.00	22.00	32.30	43.30	58.60
測 点	M434-2	M433-1-3	M433-1-2	M433-1-1	M434-2


位置図

S=Free



横断面図

S=1 : 100

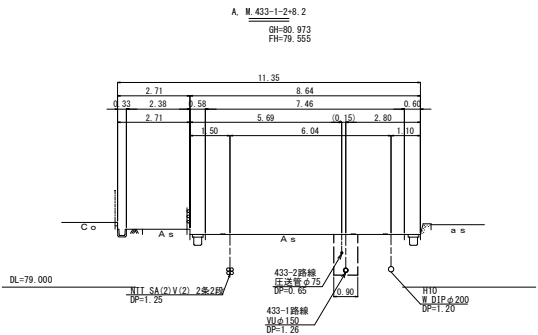

凡 例	
○←	計 画 流 入 管
○←	庄 送 管
○←	得 来 流 入 管
○←	既 設 管
○	1号組立マンホール
○	2号組立マンホール
○	A 1号組立マンホール
○	塩ビ製小口径マンホール
○	レジン1号マンホール
○	レジン小型マンホール
●	曲 管
○	マンホールポンプ
○	宅内ポンプ
○	副(管付きマンホール
○	公共汚水樹 (回収)
●	公共汚水樹 (未回収)
デザイン	デザイン蓋 (T-14)
NS	ノンスリップ蓋
斜度食	斜度食蓋

*曲管は、1箇所11°以下とする。

433-1	433-2				

工 事 名	本町南部処理区分区下水管渠布設工事 (その2)
処理区分名	本町南部処理区分
工事箇所	亀山市 天神三丁目ほか 地内
名 称	平面図・縦断面図・横断面図・台図 (20)
縮 尺	平面 S=1:500 縦断 S=1:100 横断 S=1:100 横 S=1:500
工事番号	5

S=1 : 500



S=Free




工 事 名	本町南部処理区分下水管敷布設工事（その2）
処理区分名	本町南部処理区分
工事箇所	亀山市 天神三丁目ほか 地内
名 称	平蓋・縦断蓋・横断蓋・位置図 ①①
縮 尺	平面 S=1:500 縦断 縦 S=1:100 横断 横 S=1:500
工事番号	6

位置図




平面図
S=1:500

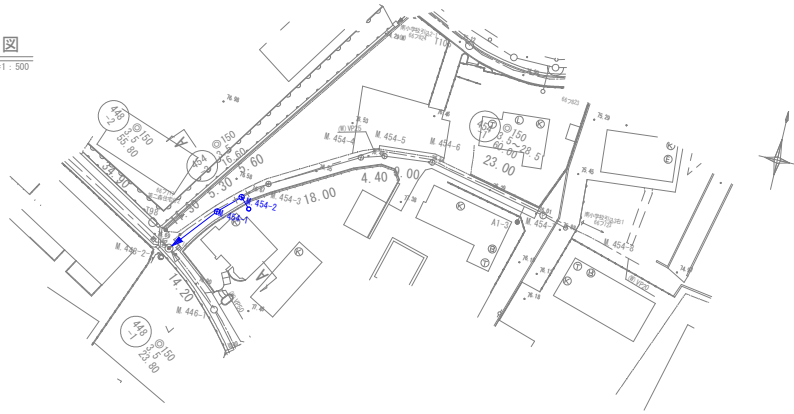


横断面図
S=1:100

A, M.454-2+2.7
BH=76.765
FH=75.382

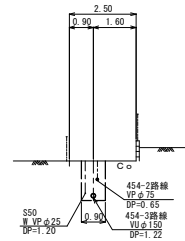

DL=74.000

縦断面図
縦 1:100
横 1:500

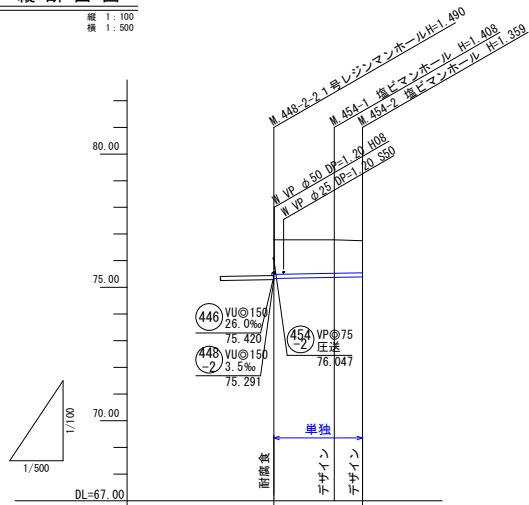

管記号	(454)
管径(mm)	VUφ150
勾配(‰)	3.5
人孔間距離(m)	11.30 5.30
土被り(m)	1.29 1.25 1.20
掘削深(m)	1.511 1.511 1.462
管底深(m)	1.448 1.408 1.359
管底高(m)	75.332 75.372 75.391
地盤高(m)	76.78 76.78 76.75
追加距離(m)	0.00 11.30 16.60
測点	M448-2-2 M454-1 M454-2


凡	例
○	計画流入管
○	庄送管
○	符号流入管
○	既設管
○	1号植立マンホール
○	2号植立マンホール
○	A1号植立マンホール
○	塩ビ製小口径マンホール
○	レジシ1号マンホール
○	レジシ小型マンホール
○	曲管
○	マンホールポンプ
○	宅内ポンプ
○	副管付きマンホール
○	公共汚水側(回収)
○	公共汚水側(未回収)
○	デザインデザイン蓋(T-14)
○	N.S.ノンスリップ蓋
○	耐腐食耐腐食蓋

*曲管は、1箇所11'以下とする。

(454-3)					



工事名	本町南部処理分区分下水管渠敷設工事(その2)
処理分区分名	本町南部処理分区分
工事箇所	亀山市 天神三丁目ほか 地内
名称	平瀬区、後新瀬区、後新瀬区、後新瀬区(32)
縮尺	平面 S=1:500 縦断 縦 S=1:100 横断 横 S=1:500
工事番号	7

平面図
S=1:500

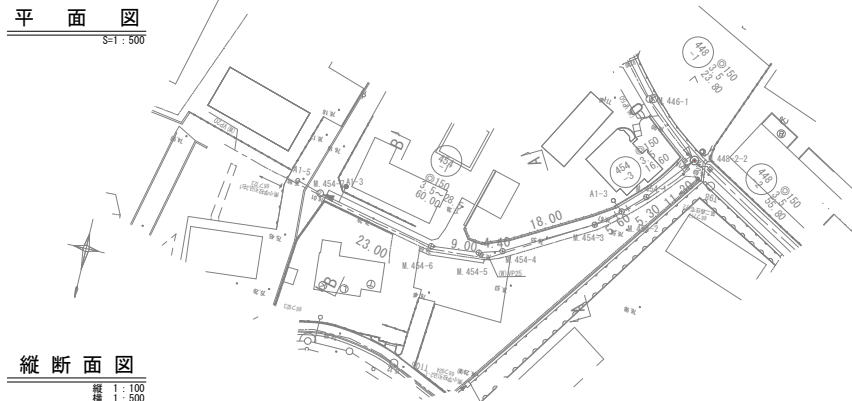


縦断面図
縦断 1:100
横断 1:500

※取付管が現時点では想定されなため、未施工とする

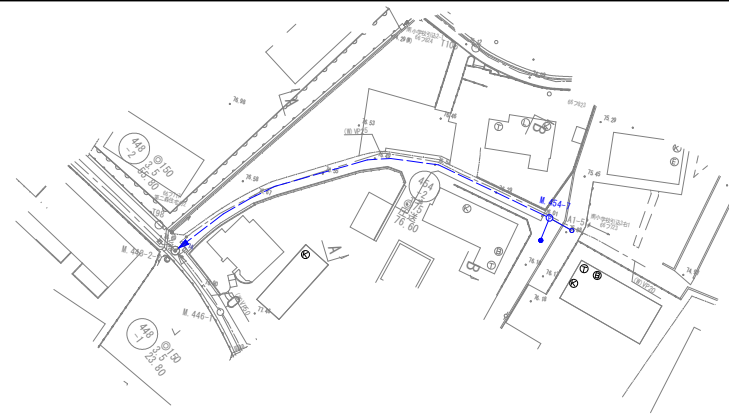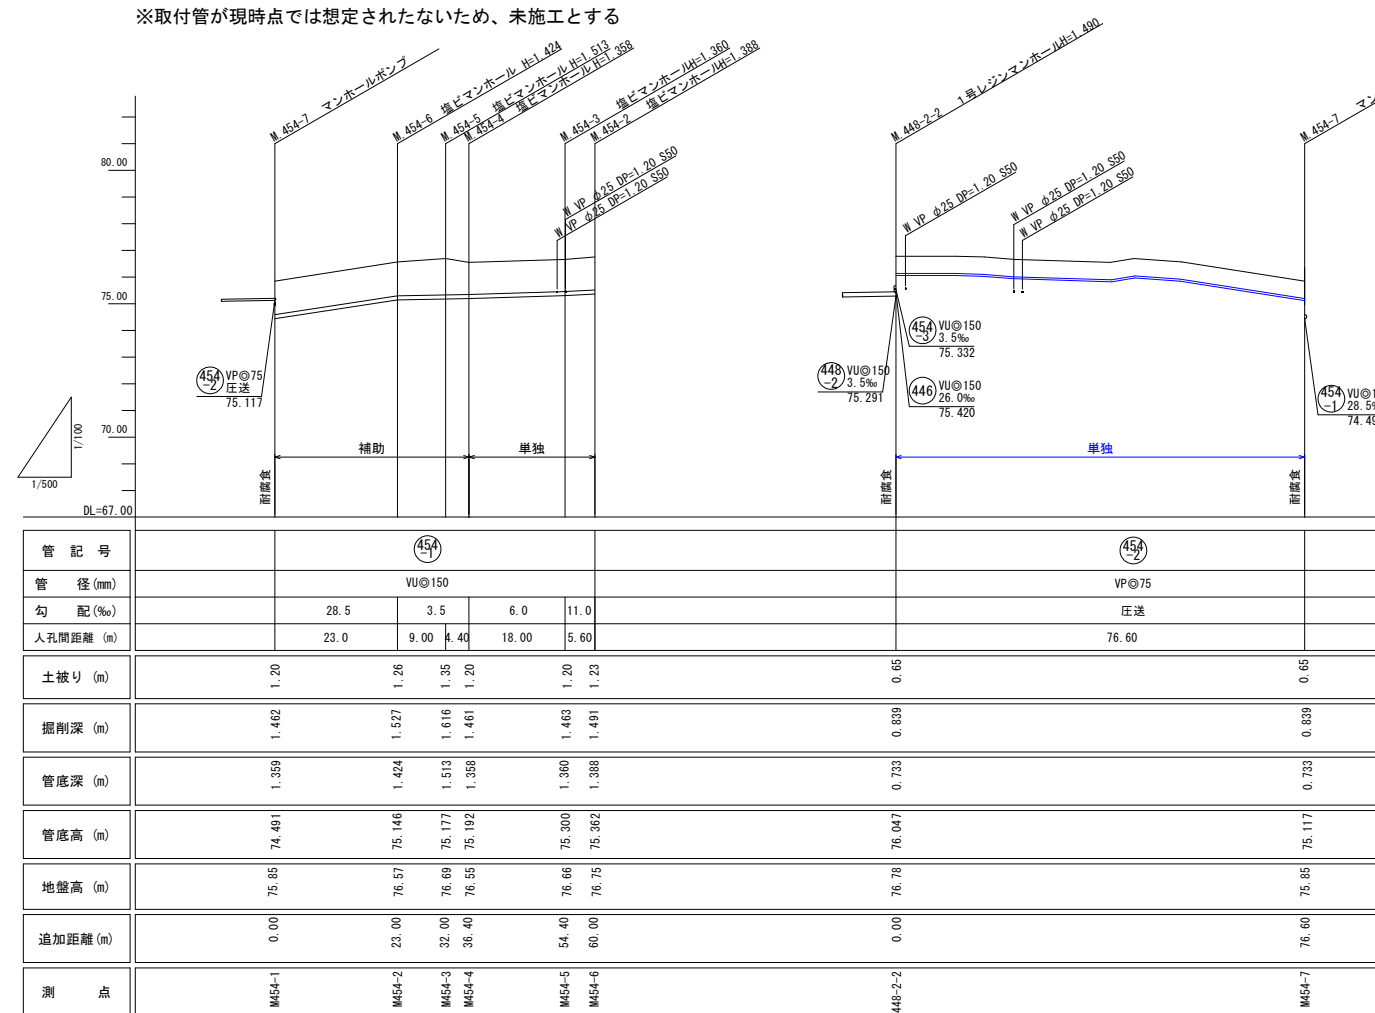


横断面図
S=1:100


A, M. 454-3+11.2

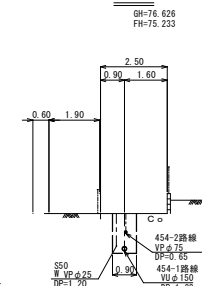

B, M. 454-6+24.2

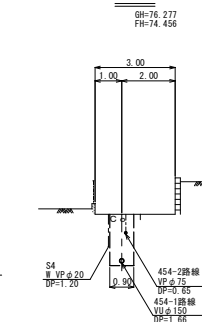

位置図
S=Free

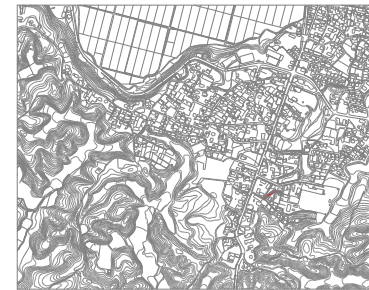


凡 例	
	計 画 入 入 管
	圧 送 管
	汚 来 流 入 管
	既 設 管
	1号組立マンホール
	2号組立マンホール
	A1号組立マンホール
	塩ビ製小口径マンホール
	レジン1号マンホール
	レジン小型マンホール
	曲 管
	マンホールポンプ
	室内ポンプ
	副管付きマンホール
	公共汚水渠(回収)
	公共汚水渠(未回収)
	デザイン
	デザイン重(1-14)
	NS
	ノンスリップ蓋
	耐腐食
	耐腐食蓋

* 曲管は、1箇所11'以下とする。


454-1	454-2				

工 事 名	本市南部処理区分下水管渠布設工事（その2）
処理区分名	本市南部処理区分
工事箇所	亀山市 天神三丁目ほか 地内
名 称	平面図・縦断面図・横断面図・位置図(併)
縮 尺	平面 S=1:500 縦断 S=1:100 横断 S=1:100 横 横 S=1:500
工事番号	8

平面図

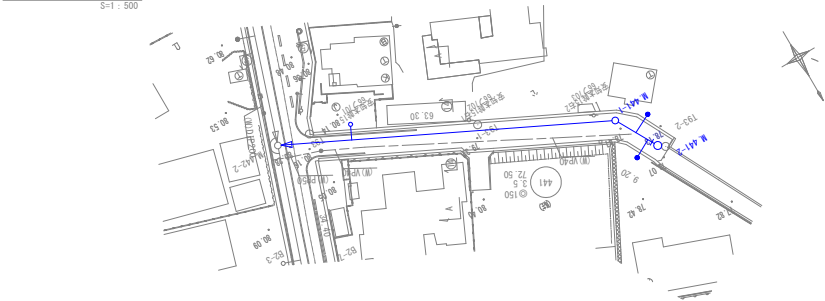

縦断面図

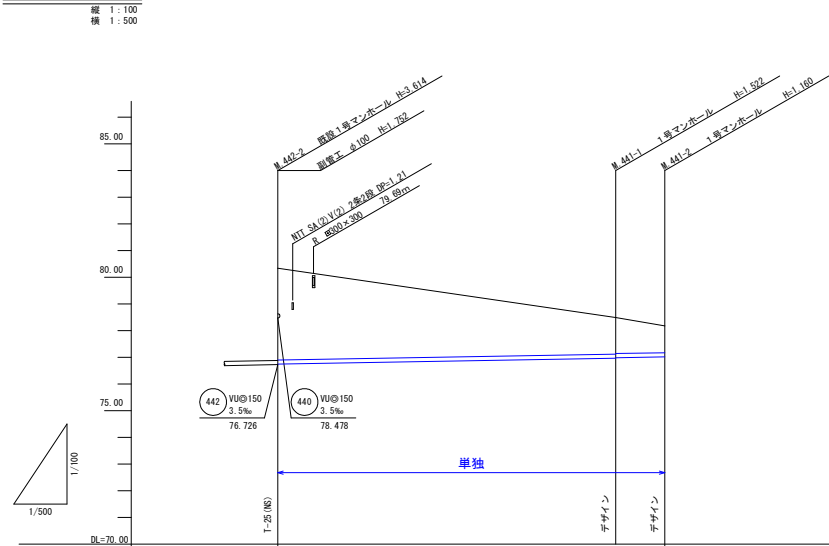


管記号	441
管径 (mm)	VU@150
勾配 (%)	3.5
人孔間距離 (m)	63.309.20
土被り (m)	3.431.261.341.00
掘削深 (m)	3.701.6281.6031.266
管底深 (m)	3.5941.5221.5021.160
管底高 (m)	76.74676.86876.88877.020
地盤高 (m)	80.3478.4978.18
追加距離 (m)	0.0063.3072.50
測点	M442-2M441-1M441-2

位置図




横断面図



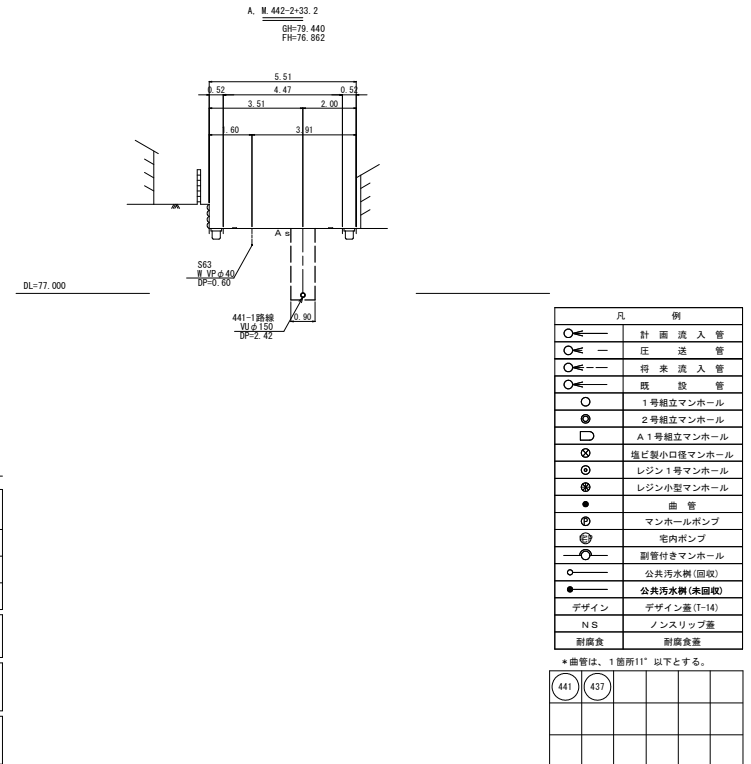


工 事 名	本町南部処理分区分下水管渠布設工事 (その2)
処理分区分名	本町南部処理分区分
工事箇所	亀山市 天神三丁目ほか 地内
名 称	平面・縦断面図・横断面図・位置図 (1)
縮 尺	平面 S=1:500 縦断 S=1:100 横断 S=1:100 横 S=1:500
工事番号	9

S=1 : 500

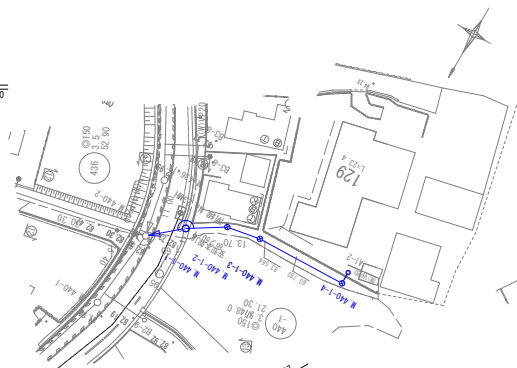


縦 1 : 100
横 1 : 500

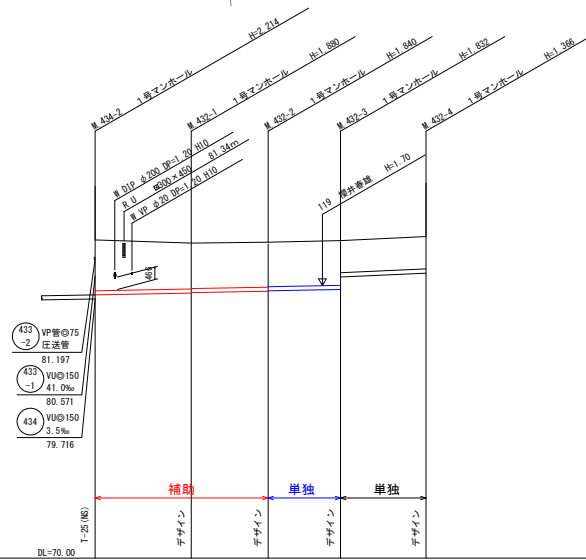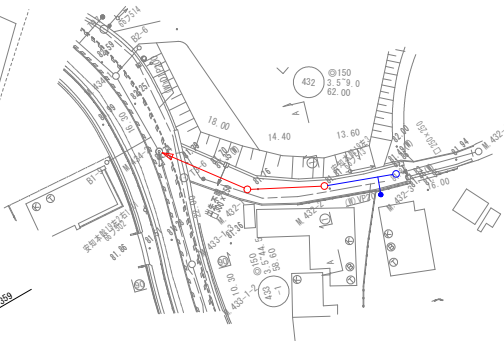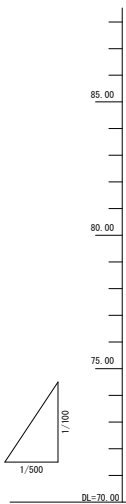

管 記 号	440 -1				432			
管 径 (mm)	VU@150				VU@150			
勾 配 (%)	3.5	36.2	55.4	73.1	3.5	13.60	16.00	9.0
人孔間距離 (m)	7.60	8.00	6.50	17.50	18.00	14.40	13.60	16.00
土 壌 γ (n)	1.67	2.61 1.20	1.20	1.20	1.90	1.72 1.70	1.68 1.66	1.67 1.20
掘削深 (m)	1.931	2.574 1.465	1.465	1.465	2.169	1.986 1.966	1.946 1.926	1.933 1.469
管底深 (m)	1.835	2.468 1.359	1.359	1.359	2.063	1.880 1.860	1.840 1.820	1.832 1.360
管底高 (m)	80.755	80.732 81.541	81.831	82.191	79.867	79.930 79.950	80.000 80.020	80.069 80.540
地盤高 (m)	82.53	82.90	83.19	83.55	81.93	81.81	81.84	81.90
追加距離 (m)	0.00	7.60	15.60	39.60	0.00	18.00	32.40	46.00
測 点	M440-2	M440-1-1	M440-1-2	M440-1-3	M432-2	M432-1	M432-2	M432-3
				M440-1-4				M432-4

S=Free

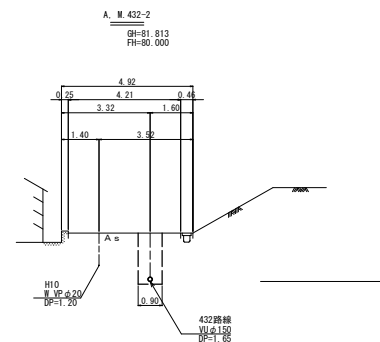
$$S=1 : 100$$


凡	例
	計 画 流 入 管
	庄 送 管
	将 来 流 入 管
	既 設 管
	1号竪立マンホール
	2号竪立マンホール
	A 1号竪立マンホール
	塩ビ製小径マンホール
	レジン1号マンホール
	レジン小型マンホール
	● 曲 管
	マンホールポンプ
	宅内ポンプ
	副管付きマンホール
	公共汚水渠(回収)
	公共汚水渠(未回収)
	デザイン
	デザイン蓋(T-14)
	NS
	ノックリ蓋
	耐腐食管

*曲管は、1箇所11°以下とする。


440 -1	432				

工 事 名	本町南部処理区分下水管渠布設工事（その２）
処理区分名	本町南部処理区分
工事箇所	亀山市 天神三丁目ほか 地内
名 称	平瀬区・姫新瀬区、姫新瀬区・位置図(34)
縮 尺	平面 S=1:500 縦断 縦 S=1:100 横断 S=1:100 横 横 S=1:500
工事番号	10

S=1 : 500

縦断面図

縦 1 : 100
横 1 : 500



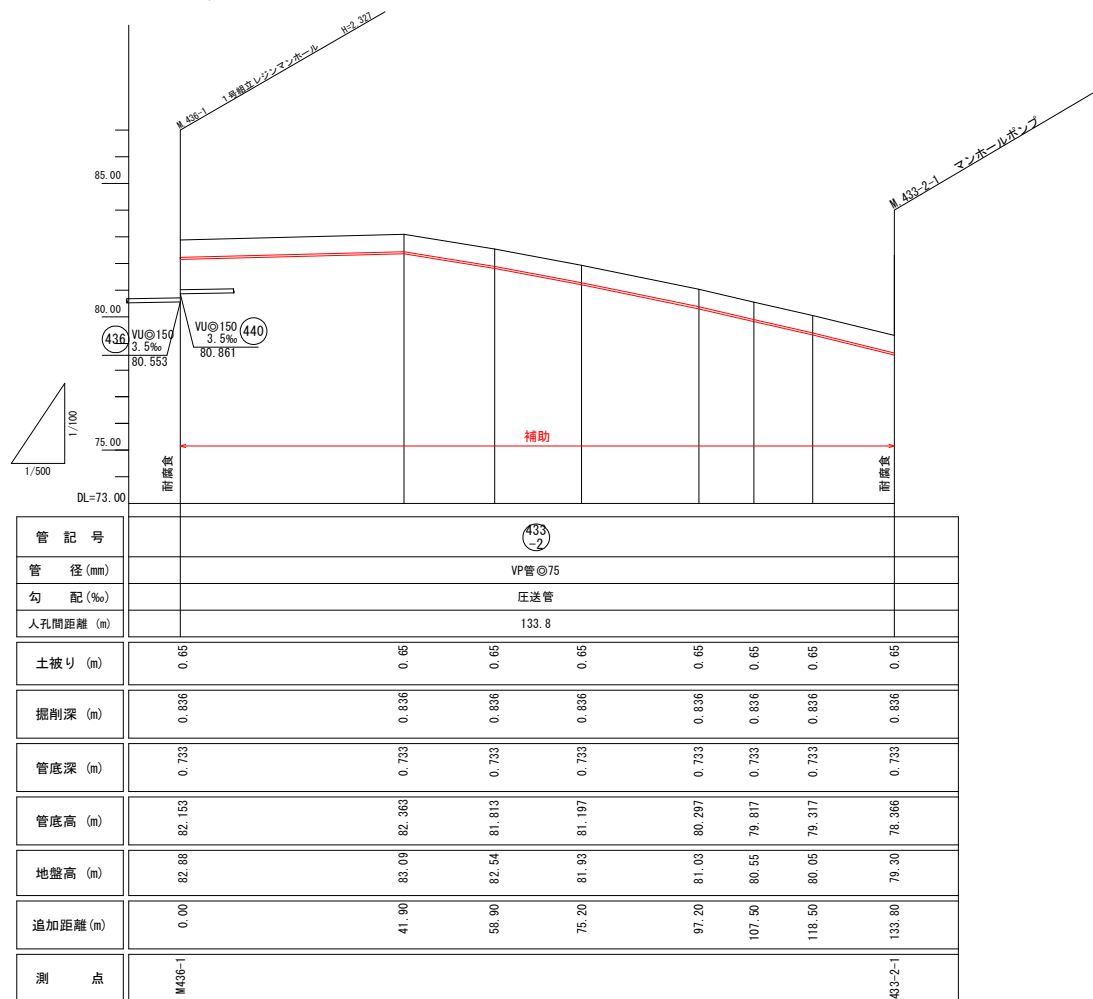


横断図

$$S=1 : 100$$

位置図

S=Free

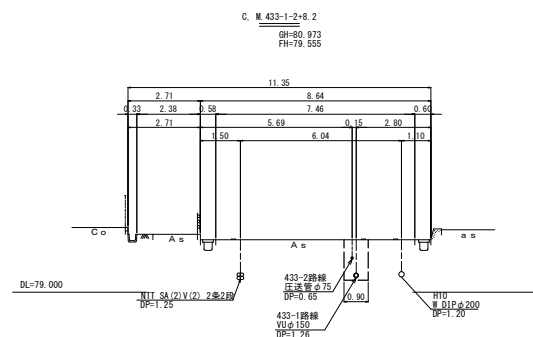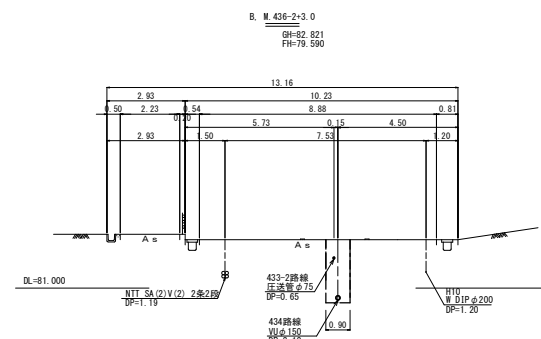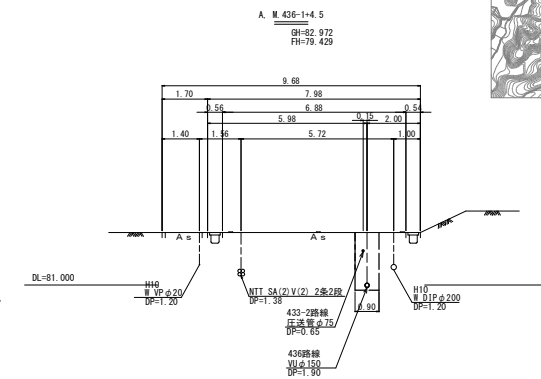

	凡	例
		計 画 流 入 管
		庄 送 管
		得 来 流 入 管
		既 設 管
		1号組立マンホール
		2号組立マンホール
		A型組立マンホール
		塩ビ製小口日置マンホール
		レジシ1号マンホール
		レジシ小型マンホール
		直 管
		マンホールポンプ
		宅内ポンプ
		取付付きマンホール
		公共汚水側(回収)
		公共汚水側(未回収)
		デザイン
		N S
		ノンスリップ蓋
		耐腐食等

*曲管は、1箇所11°以下とする。



459 -1				

※A1をA3で印刷

工 事 名	本町南部処理分区分下水管渠工事（その2）
処理分区分名	本町南部処理分区分
工事箇所	亀山市 天神三丁目ほか 地内
名 称	平断面、縦断面図、横断面図、位置図(1/10)
縮 尺	平面 S=1:500 縦断 縦 S=1:100 横断 S=1:100 横 S=1:500
工事番号	11

433-2路線 圧送配管図

S=1:100

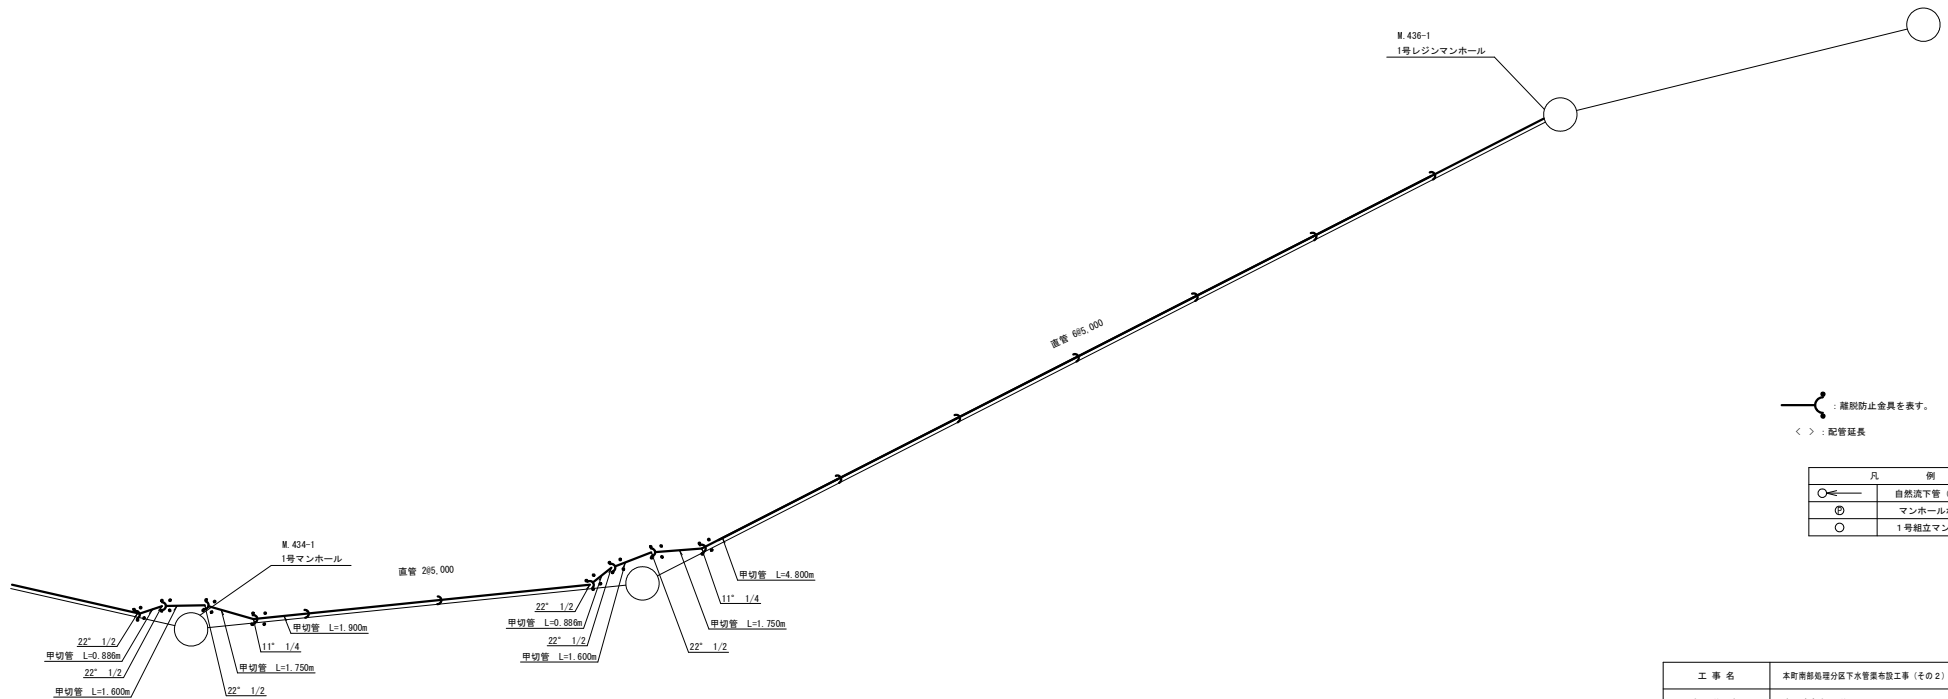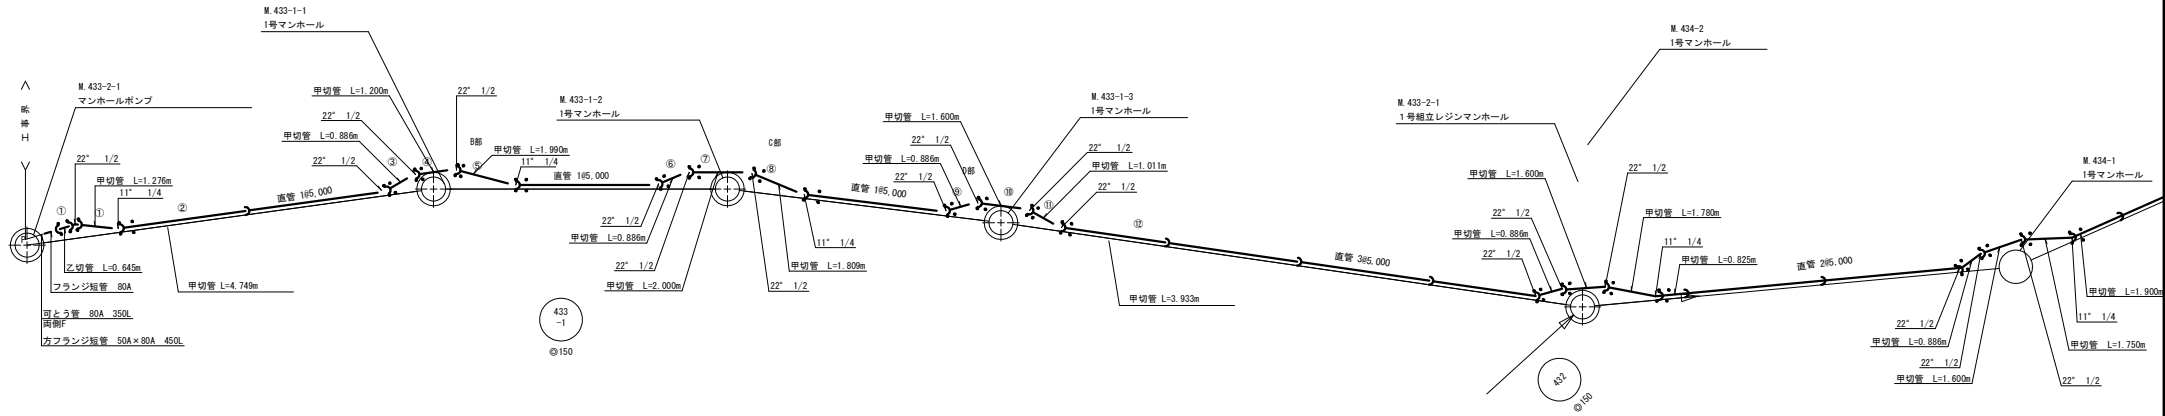


：断頭防止金具を表す。
< > : 配管延長

凡 例	
	自然流下管 (計画)
	マンホールポンプ
	1号組立マンホール

工 事 名	本町南部処理区分下水管渠布設工事 (その2)
処理区分名	本町南部処理区分
工事箇所	亀山市 天神三丁目ほか 地内
名 称	433-2路線 圧送配管図
縮 尺	S=1:100
工事番号	12

S=1:100

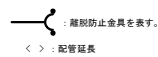


凡	例
	自然流下管（計画）
	マンホールポンプ
	1号相立マンホール


工 事 名	本町南部処理区分下水管渠布設工事
処理区分名	本町南部処理区分
工事箇所	龜山市 天神3丁目ほか 地内
名 称	454-2路線 圧送配管園
縮 尺	S=1:100
工事番号	13

M454-7マンホールポンプレジン1号組立人孔構造図


平面图

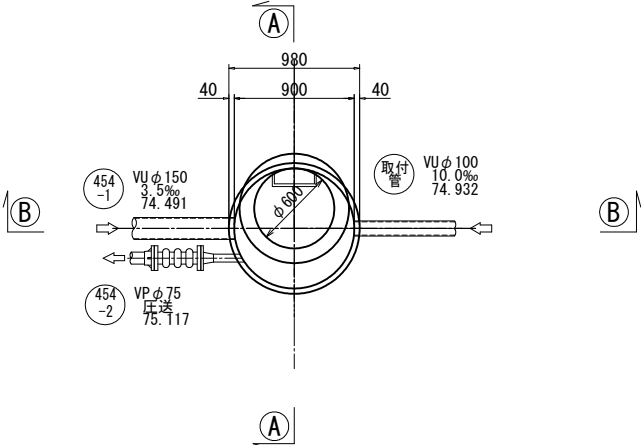

A-A 断面图

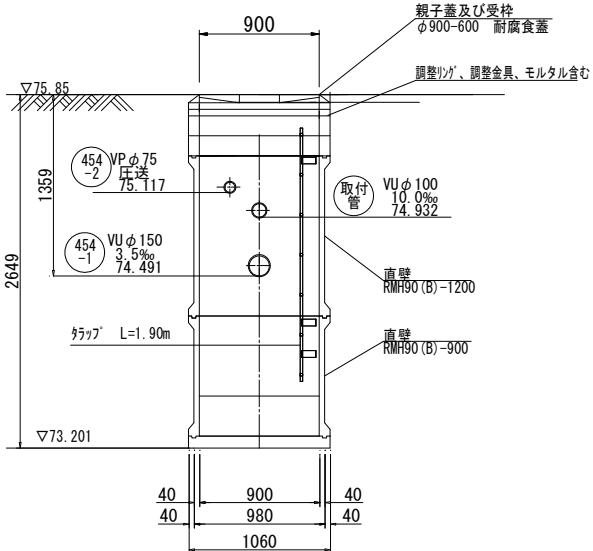


B-B 断面图

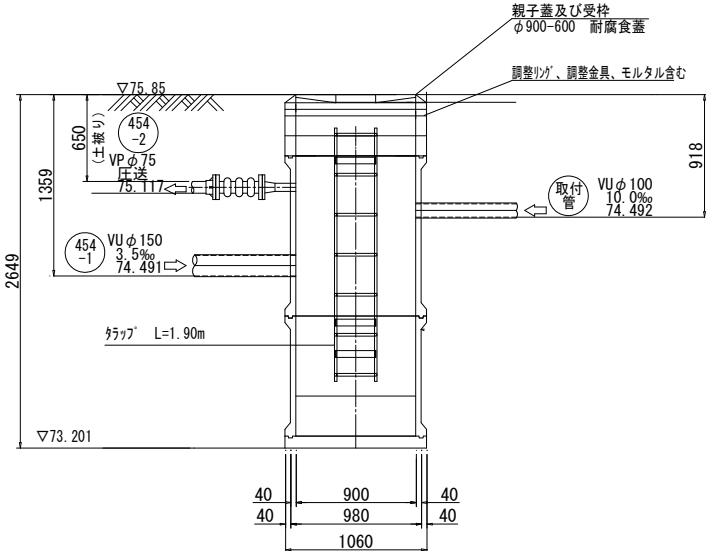


工 事 名	本町南部処理区分区下水管渠布設工事（その２）
処理区分区名	本町南部処理区分区
工事箇所	亀山市 天神三丁目ほか 地内
名 称	M54-7マンホールポンプ人口横道
縮 尺	S=1:20
工事番号	14


M433-2-1マンホールポンプレジン 1号組立人孔構造図

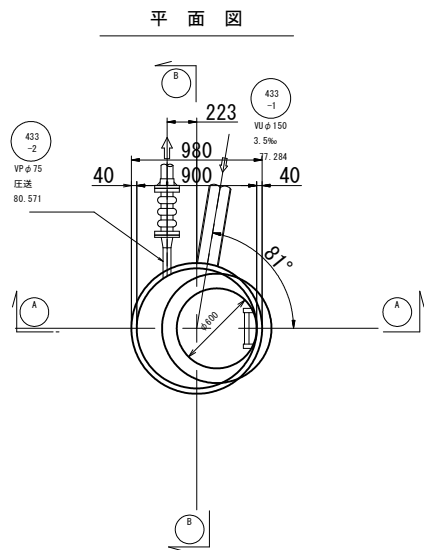

A-A 断面図

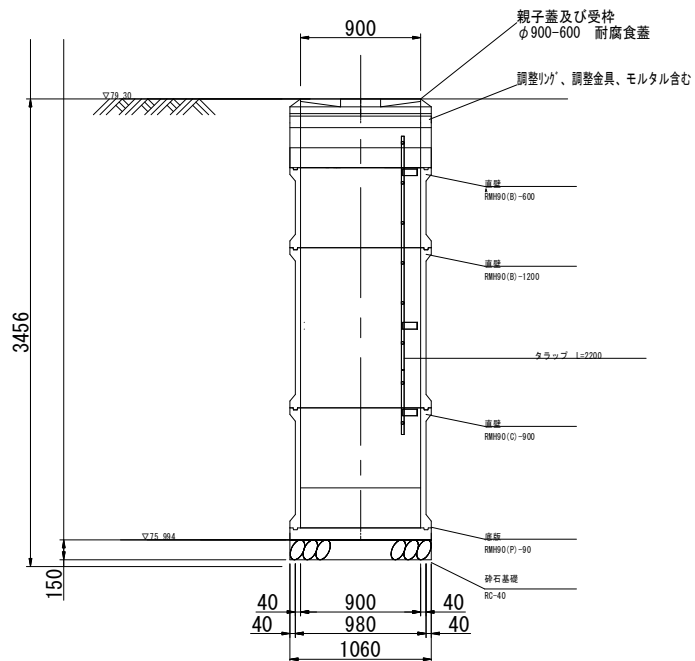

B-B 断面図

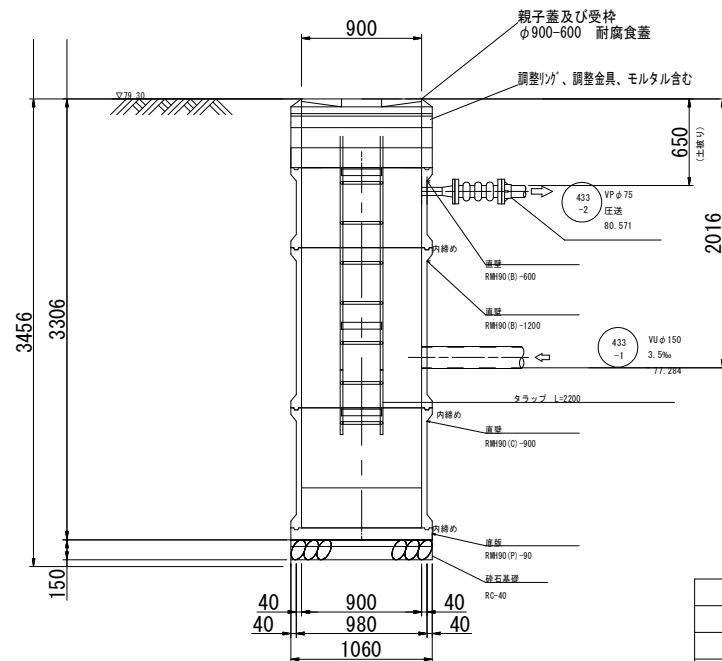


工事名	本町南部処理区分区下水管渠布設工事（その2）
処理区分名	本町南部処理区分
工事箇所	龜山市 天神三丁目ほか 地内
名称	M433-2-1マンホールポンプレジン及構造図
縮尺	S=1:20
工事番号	15


本管布設工標準図

S = 1 : 2 0

平面図

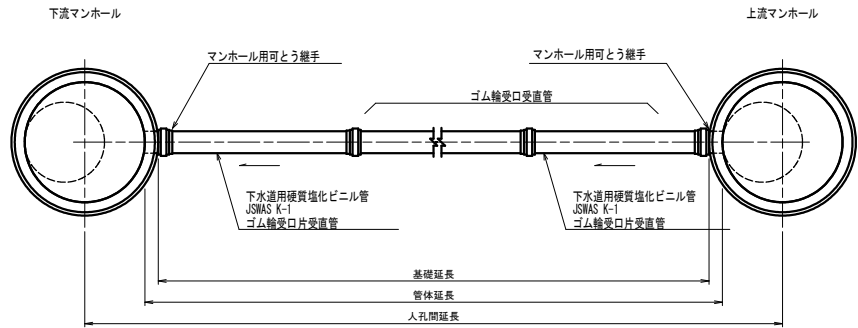

断面図

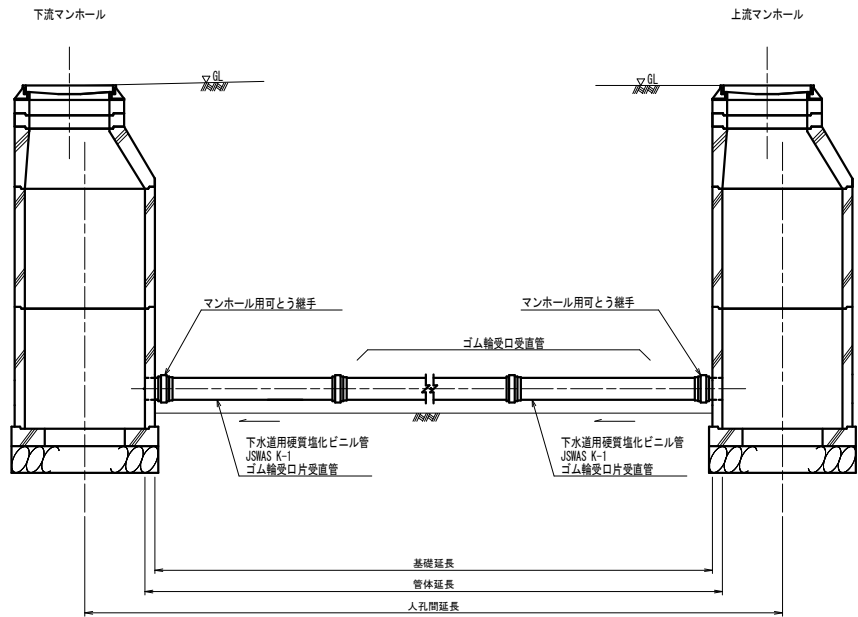


工 事 名	関南部処理分区下水道管渠布設工事（その2）
処理分区名	本町南部処理分区
工事箇所	亀山市 天神3丁目ほか 地内
名 称	本管布設工標準図
縮 尺	A1:S=1:20 A3:S=1:40
図面番号	16

土工標準図

S=1:20


矢板土留
(VU ϕ d)

掘削深 H>1.5m

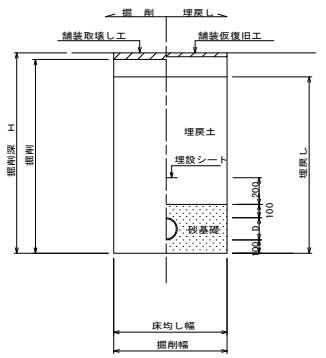


素堀
(VU ϕ d)

掘削深 H≤1.5m

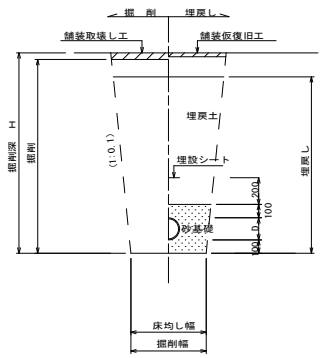

素堀（曲管使用時）
(VU ϕ d)

掘削深 H≤1.5m

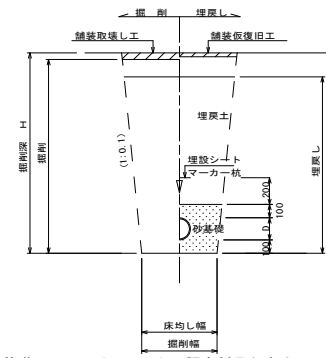


- ※ 砂基礎についてはリサイクル認定製品とする
- ※ D=外径
d=呼び径
- ※ 県道車道部分の路床部分埋戻土についてはRC-40

自然流下管+圧送管


矢板土留
(VU ϕ d VP ϕ d')

掘削深 H>1.5m

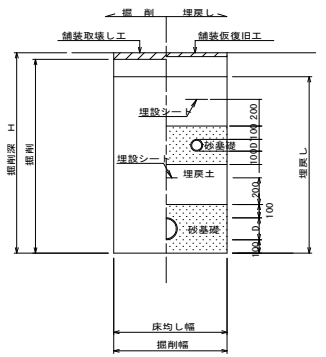

素堀
(VU ϕ d VP ϕ d')

掘削深 H≤1.5m

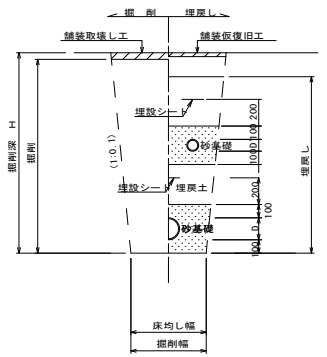


- ※ 砂基礎についてはリサイクル認定製品とする
- ※ D D'=外径
d d'=呼び径
- ※ 県道車道部分の路床部分埋戻土についてはRC-40


工 事 名	本町南部処理分区分下水道管渠布設工事（その2）
処理分区分名	本町南部処理分区分
工事箇所	亀山市 天神3丁目ほか 地内
名 称	土 工 標 準 図
縮 尺	A1:S=1:20 A3:S=1:40
図面番号	17

S = 1 : 20


掘削深 $\leq 2.00\text{m}$

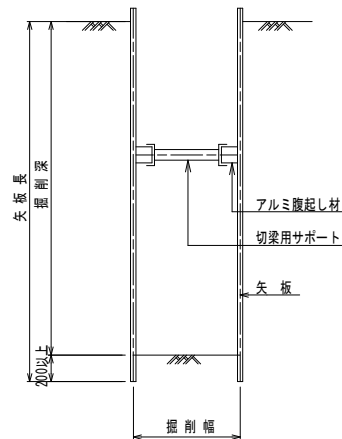

2.00m<掘削深≤3.50m

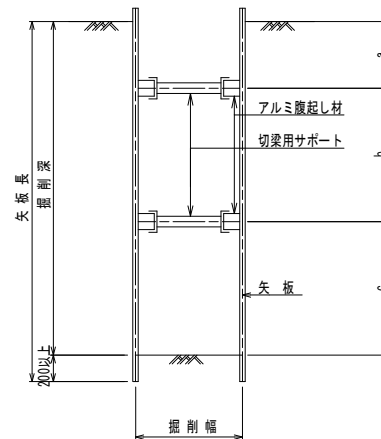

3. $50\text{m} < \text{掘削深} \leq 3.80\text{m}$

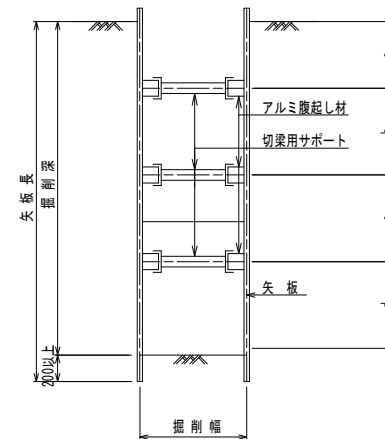


土留工法	掘削深 H (m)	矢板長 L (m)	矢板厚 t (mm)	支 保 工			摘 要
				段 数	腹起し厚 (cm)	切梁り末口 (cm)	
軽量鋼矢板	$<H \leq 1.30$	1.500	35	1	12	切梁用サボート	
	$1.30 < H \leq 1.80$	2.000	35	1	12	切梁用サボート	
	$1.80 < H \leq 2.00$	2.500	35	1	12	切梁用サボート	
	$2.00 < H \leq 2.30$	2.500	35	2	12	切梁用サボート	
	$2.30 < H \leq 2.80$	3.000	35	2	12	切梁用サボート	
	$2.80 < H \leq 3.30$	3.500	35	2	12	切梁用サボート	
	$3.30 < H \leq 3.50$	4.000	35	2	12	切梁用サボート	
	$3.50 < H \leq 3.80$	4.000	35	3	12	切梁用サボート	

工 事 名	本町南部処理区分下水道管渠布設工事（その2）
処理区分名	本町南部処理区分区
工事箇所	亀山市 天神三丁目ほか 地内
名 称	土 留 工 標 準 図
縮 尺	A1:S=1:20 A3:S=1:40
図面番号	18


舗装復旧図

S = 1 : 10


市道（車道）

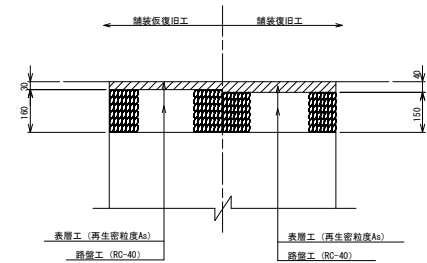

コンクリート舗装

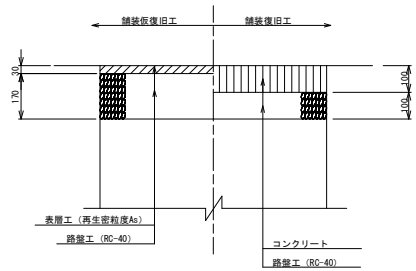


未舗装

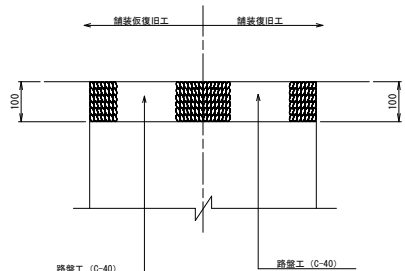


車道（県道）

(鈴鹿・関線) N-5 交通
(亀山・白山線) N-5 交通

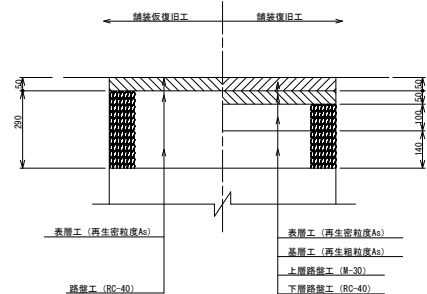

歩道（県道）

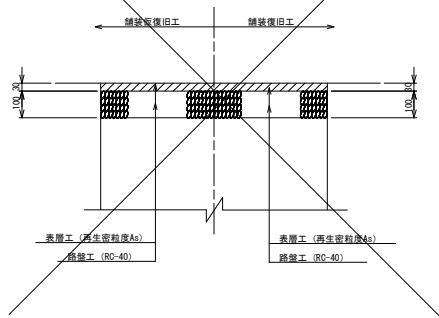


工 事 名	本町南部処理分区下水道渠布設工事（その2）
処理分区名	本町南部処理分区
工事箇所	亀山市 天神三丁目ほか 地内
名 称	舗装復旧図
縮 尺	A1:S=1:10 A3:S=1:20
図面番号	19

1号組立マンホール標準図


JSWAS A-11

S=1:20


平面図

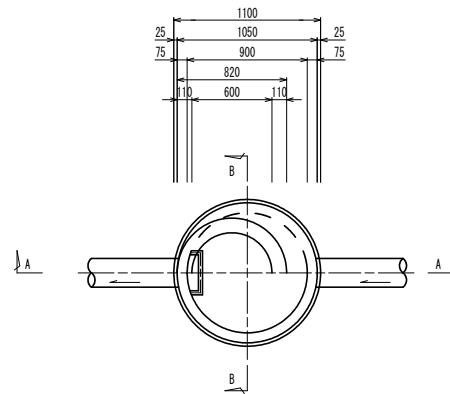


A-A 断面図

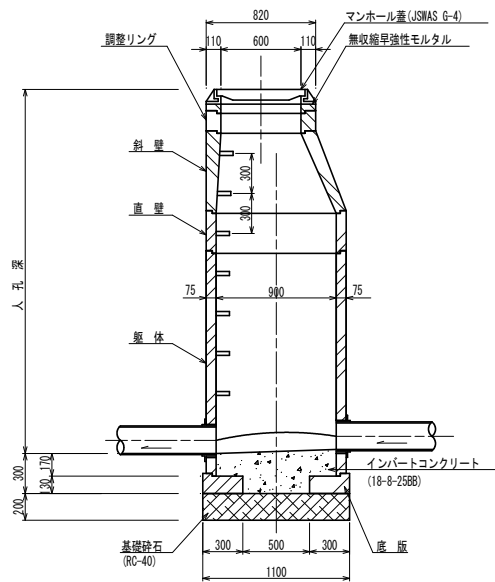


B-B 断面図

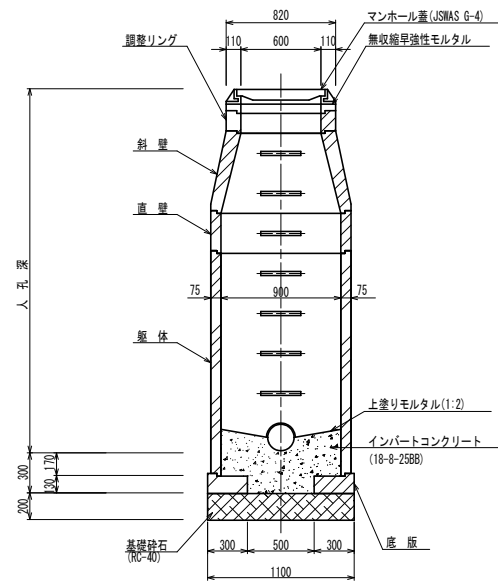


調整リング

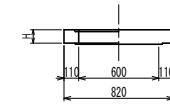


斜壁

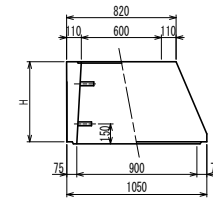


直壁

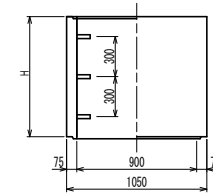

躯体

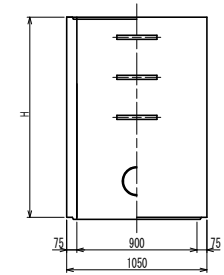

底板


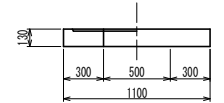


寸法表

種別	50	100	150	H (mm)			
調整リング	300	450	600				
斜壁	300	600	900	1200	1500	1800	
直壁	300	600	900	1200	1500	1800	
躯体	600	900	1200	1500	1800		

工事名	本町南部処理分区下水道管渠布設工事（その2）
処理分区名	本町南部処理分区
工事箇所	亀山市 天神三丁目ほか 地内
名称	1号組立マンホール標準図
縮尺	A1:S=1:20 A3:S=1:40
図面番号	20

内 副 管 構 造 図

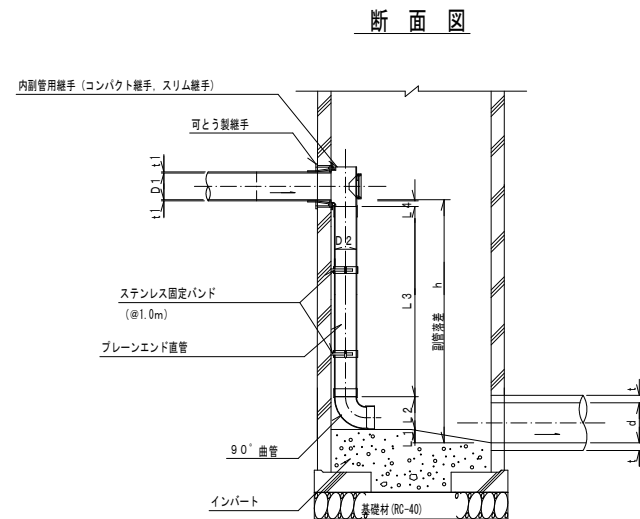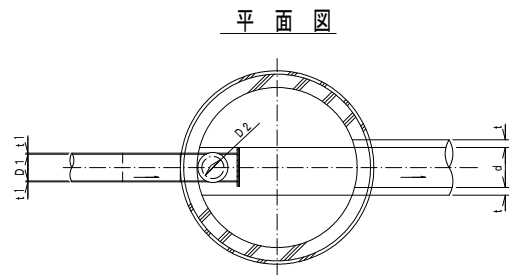

流入本管径	内 副 管				
D 1	D 2	L 1	L 2	L 3	L 4
150	100	20	178	—	83
200	150	20	245	—	53

$L3=h-(L1+L2+L4+t1)$

項 目		タイプ									
種 別		150-1	150-2	150-3	150-4	150-5	150-6	150-7	150-8	150-9	150-10
		$0.6 \leq h \leq 1.0$	$1.0 \leq h \leq 1.5$	$1.5 \leq h \leq 2.0$	$2.0 \leq h \leq 2.5$	$2.5 \leq h \leq 3.0$	$3.0 \leq h \leq 3.5$	$3.5 \leq h \leq 4.0$	$4.0 \leq h \leq 4.5$	$4.5 \leq h \leq 5.0$	$5.0 \leq h \leq 5.5$
取付管 (本)	内副管用継手	1	1	1	1	1	1	1	1	1	1
	90° 曲管φ100	1	1	1	1	1	1	1	1	2	2
	プレキャスト直管 (L=4.0m/本) φ100	0.12	0.24	0.36	0.49	0.61	0.74	0.86	0.99	1.11	1.24
	ステンレス固定バンド	1	1	1	2	2	3	3	4	4	5


注) 1. 各タイプの計算上のhはタイプ範囲の平均値で計上

工 事 名	本町南部処理分区下水道管渠布設工事（その2）
処理分区名	本町南部処理分区
工事箇所	亀山市 天神三丁目ほか 地内
名 称	副管工標準図
縮 尺	A1:S=1:20 A3:S=1:40
図面番号	21


1号組立レジンマンホール標準図

S = 1 : 20


平面図

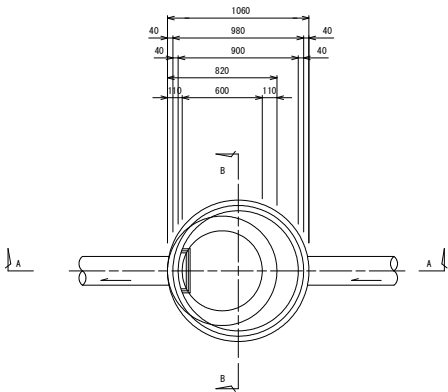


A-A 断面図

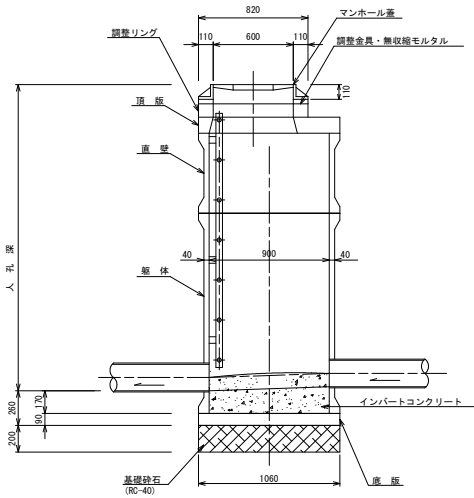


B-B 断面図

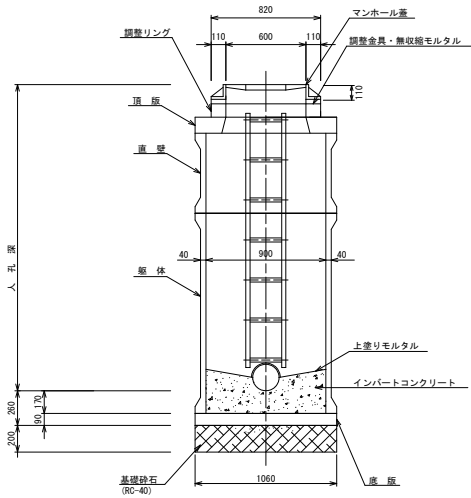


頂 版

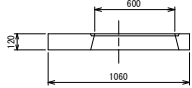


環状リング

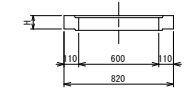


スラブ

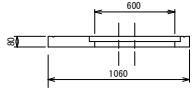


軀 体

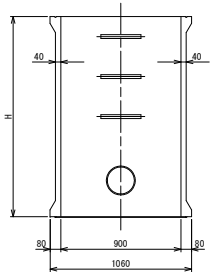

底 版

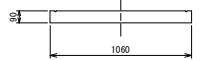

直 壁

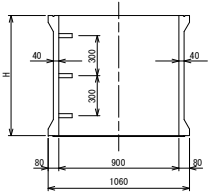

種 類		H (mm)				
頂 版	120					
環状リング	50	100	150			
直 壁	300	600	900	1200	1500	
軀 体	600	900	1200	1500		
底 版	90					

工 事 名	本町南部処理区分区下水道管渠布設工事（その2）
処理区分区名	本町南部処理区分区
工事箇所	亀山市 天神三丁目ほか 地内
名 称	1号組立レジンマンホール標準図
縮 尺	A1:S=1:20 A3:S=1:40
図面番号	22


塩ビマンホール標準図

JSWAS K-9


S=1:10

起点インバート

平面図

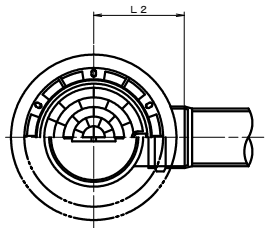


断面図

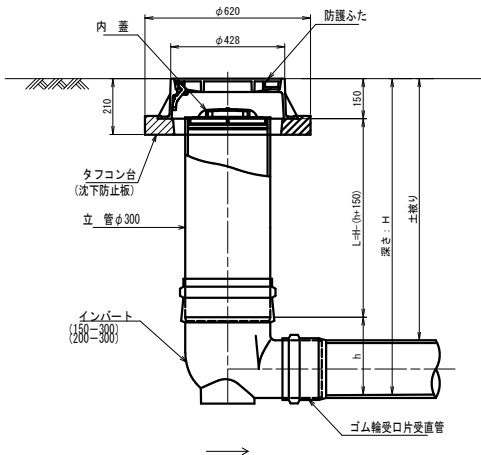


管 路 径	インバート			所用立管長 L (mm)
	種 別	L 2	h	
φ150	150-300	310	250	H-400
φ200	200-300	340	300	H-450

中間点インバート

平面図

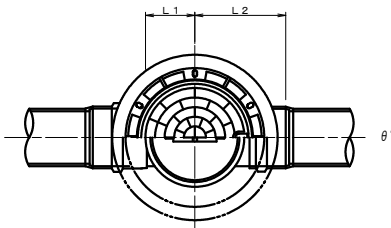


断面図

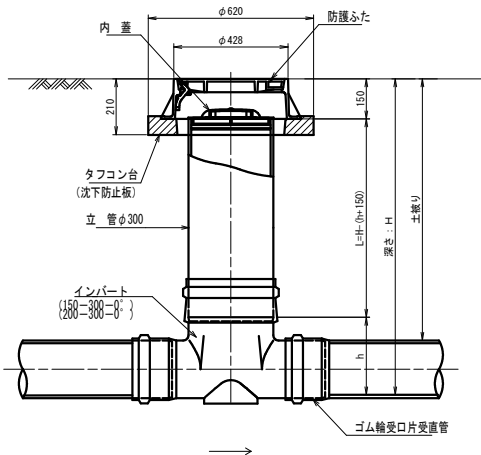


管 路 径	インバート				屈曲角度 (θ)		所用立管長 L (mm)
	種 別	L 1	L 2	h	V型自在なし	V型自在使用	
φ150	150-300-0°	200	310	250	0° ±1°	0° ~15°	H-400
	150-300-15°	210	310		15° ±1°	15° ~30°	
	150-300-30°	220	320		30° ±1°	15° ~30°	
	150-300-45°	220	320		45° ±1°	15° ~30°	
	150-300-60°	230	330		60° ±1°	15° ~30°	
	150-300-75°	250	350		75° ±1°	15° ~30°	
	150-300-90°	270	370		90° ±1°	(90° ~105°)	
	200-300-0°	200	340	300	0° ±1°	0° ~15°	H-450
φ200	200-300-15°	210	340		15° ±1°	15° ~30°	
	200-300-30°	220	350		30° ±1°	15° ~30°	
	200-300-45°	220	350		45° ±1°	15° ~30°	
	200-300-60°	230	360		60° ±1°	15° ~30°	
	200-300-75°	250	380		75° ±1°	15° ~30°	
	200-300-90°	270	400		90° ±1°	(90° ~105°)	

落差調整インバート

平面図

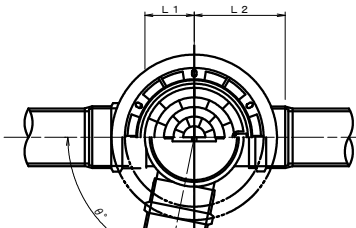

断面図

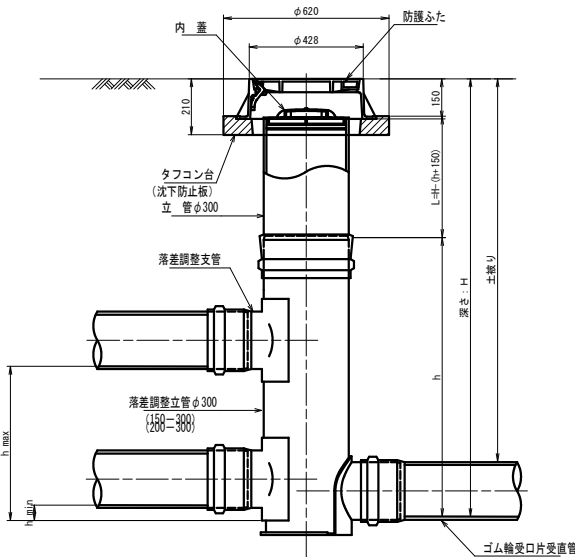


管 路 径	インバート				屈曲角度 (θ)	最小落差 h min	最大落差 h max	所用立管長 L (mm)
	種 別	L 1	L 2	h				
φ150	150-300	210	310	1100	0° ~90°	50	710	H-1250
φ200	200-300	210	340	1100	0° ~90°	50	690	H-1250

工 事 名	本町南部処理分区分下水道管渠布設工事 (その2)
処理分区分名	本町南部処理分区分
工事箇所	亀山市 天神三丁目ほか 地内
名 称	塩ビマンホール標準図
縮 尺	A1:S=1:10 A3:S=1:20
図面番号	23

取付管標準図（Aタイプ）

S=1:20

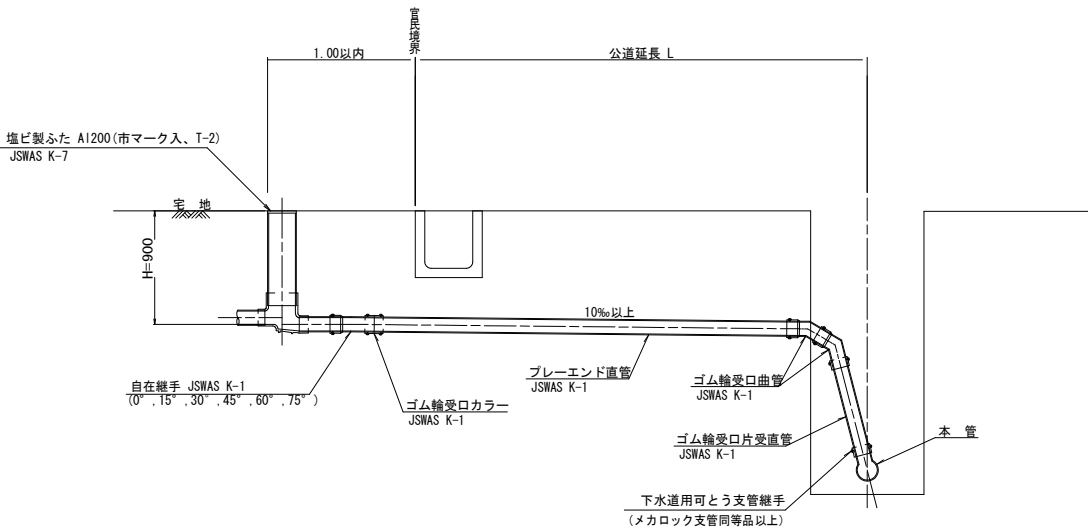


種別	平均掘削深 (m)	平均公道延長 (m)	掘削 舗装切断 (m)	掘削 残土人力 (m)	残土 残土As (m)	残土 残土 (m)	埋戻し 砂基礎 (m)	埋戻し 良質土 (m)	舗装復旧 仮舗装 (m)	舗装復旧 路盤工 (m)	管布設 延長 (m)	ゴム輪受口 カラー (個)	ゴム輪受口 直管 L=4.0m(本)	ゴム輪受口 曲管 (本)	自在継手 (個)	ゴム輪受口 片受直管 L=0.80m(本)	支管 (本)
A1-1	1.008	0.50	-	0.187	-	0.057	0.164	0.130	-	-	1.40	1	0.35	2	1	-	1
A1-2	1.013	1.50	1.10	0.817	0.017	0.346	0.336	0.471	0.414	0.414	2.40	1	0.60	2	1	-	1
A1-3	1.018	2.50	3.10	1.457	0.047	0.638	0.508	0.819	1.168	1.168	3.40	1	0.85	2	1	-	1
A1-4	1.023	3.50	5.10	2.103	0.077	0.929	0.681	1.174	1.924	1.924	4.40	2	1.10	2	1	-	1
A1-5	1.028	4.50	7.10	2.758	0.107	1.222	0.853	1.536	2.682	2.682	5.40	2	1.35	2	1	-	1
A1-6	1.033	5.50	9.10	3.418	0.138	1.512	1.025	1.906	3.443	3.443	6.40	2	1.60	2	1	-	1
A1-7	1.038	6.50	11.10	4.088	0.168	1.805	1.198	2.283	4.205	4.205	7.40	2	1.85	2	1	-	1
A1-8	1.043	7.50	13.10	4.764	0.199	2.087	1.370	2.667	4.969	4.969	8.40	3	2.10	2	1	-	1

※ ゴム輪受口片受直管 L=0.80m
A2タイプの場合は 1本
A3タイプの場合は 2本
A4タイプの場合は 3本

工事名	本町南部処理分区下水道管渠布設工事（その2）
処理分区名	本町南部処理分区
工事箇所	亀山市 天神三丁目ほか 地内
名称	取付管標準図（Aタイプ）
縮尺	A1：S=1:20 A3：S=1:40
図面番号	24

取付管標準図（Bタイプ）

S=1:20

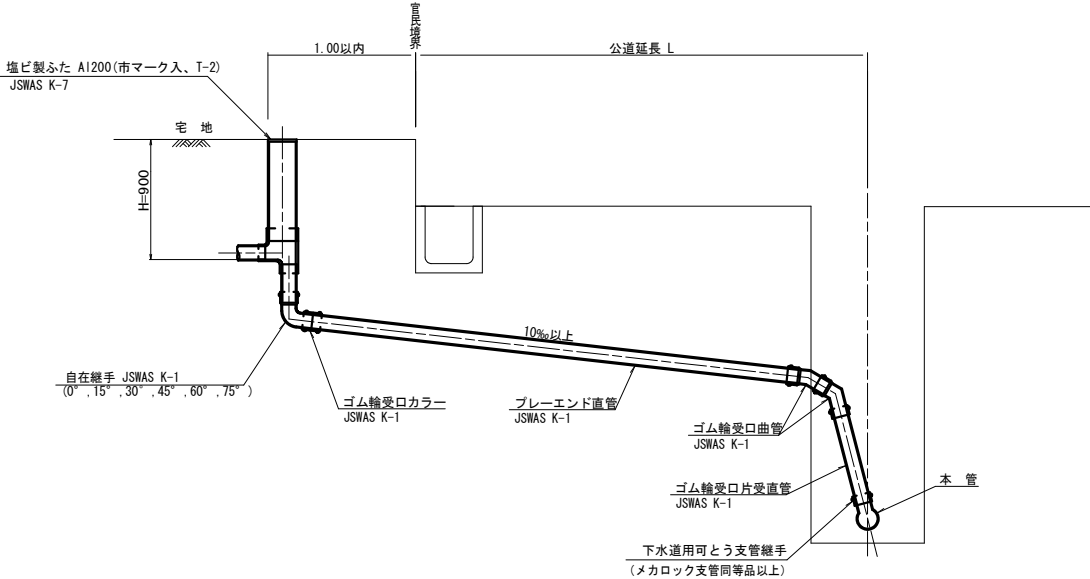

種 別	平 均 掘 削 深 (m)	平 均 公道延長 (m)	掘 削 舗装切断 (m)	残 処 理 残土又は人力 (m)	残 土 (m)	埋 戻 し 砂 基 礎 (m)	良 質 土 (m)	舗 装 復 旧 仮 舗 装 (m)	路 盤 工 (m)	管 布 設 延 長 (m)	ゴム輪受口 カ ラ ー (個)	プ レ ー エ ン ド 直 管 L=4.0m (本)	ゴム輪受口 曲 管 (本)	自在継手 (個)	ゴム輪受口 片受直管 L=0.80m (本)	支 管 (本)
B1-1	1.008	0.50	-	0.187	-	0.057	0.164	0.130	-	1.40	1	0.35	2	1	-	1
B1-2	1.013	1.50	1.10	0.817	0.017	0.346	0.336	0.471	0.414	2.40	1	0.60	2	1	-	1
B1-3	1.018	2.50	3.10	1.457	0.047	0.638	0.508	0.819	1.168	3.40	1	0.85	2	1	-	1
B1-4	1.023	3.50	5.10	2.103	0.077	0.929	0.681	1.174	1.924	4.40	2	1.10	2	1	-	1
B1-5	1.028	4.50	7.10	2.758	0.107	1.222	0.853	1.536	2.682	5.40	2	1.35	2	1	-	1
B1-6	1.033	5.50	9.10	3.418	0.138	1.512	1.025	1.906	3.443	6.40	2	1.60	2	1	-	1
B1-7	1.038	6.50	11.10	4.088	0.168	1.805	1.198	2.283	4.205	7.40	2	1.85	2	1	-	1
B1-8	1.043	7.50	13.10	4.764	0.199	2.097	1.370	2.667	4.969	8.40	3	2.10	2	1	-	1

※ ゴム輪受口片受直管 L=0.80m

B2タイプの場合は 1本
B3タイプの場合は 2本
B4タイプの場合は 3本

工 事 名	本町南部処理分区分下水道管渠布設工事（その2）
処理分区分名	本町南部処理分区分
工事箇所	亀山市 天神3丁目ほか 地区
名 称	取付管標準図（Bタイプ）
縮 尺	A1:S=1:20 A3:S=1:40
工事番号	25