





補助

単独

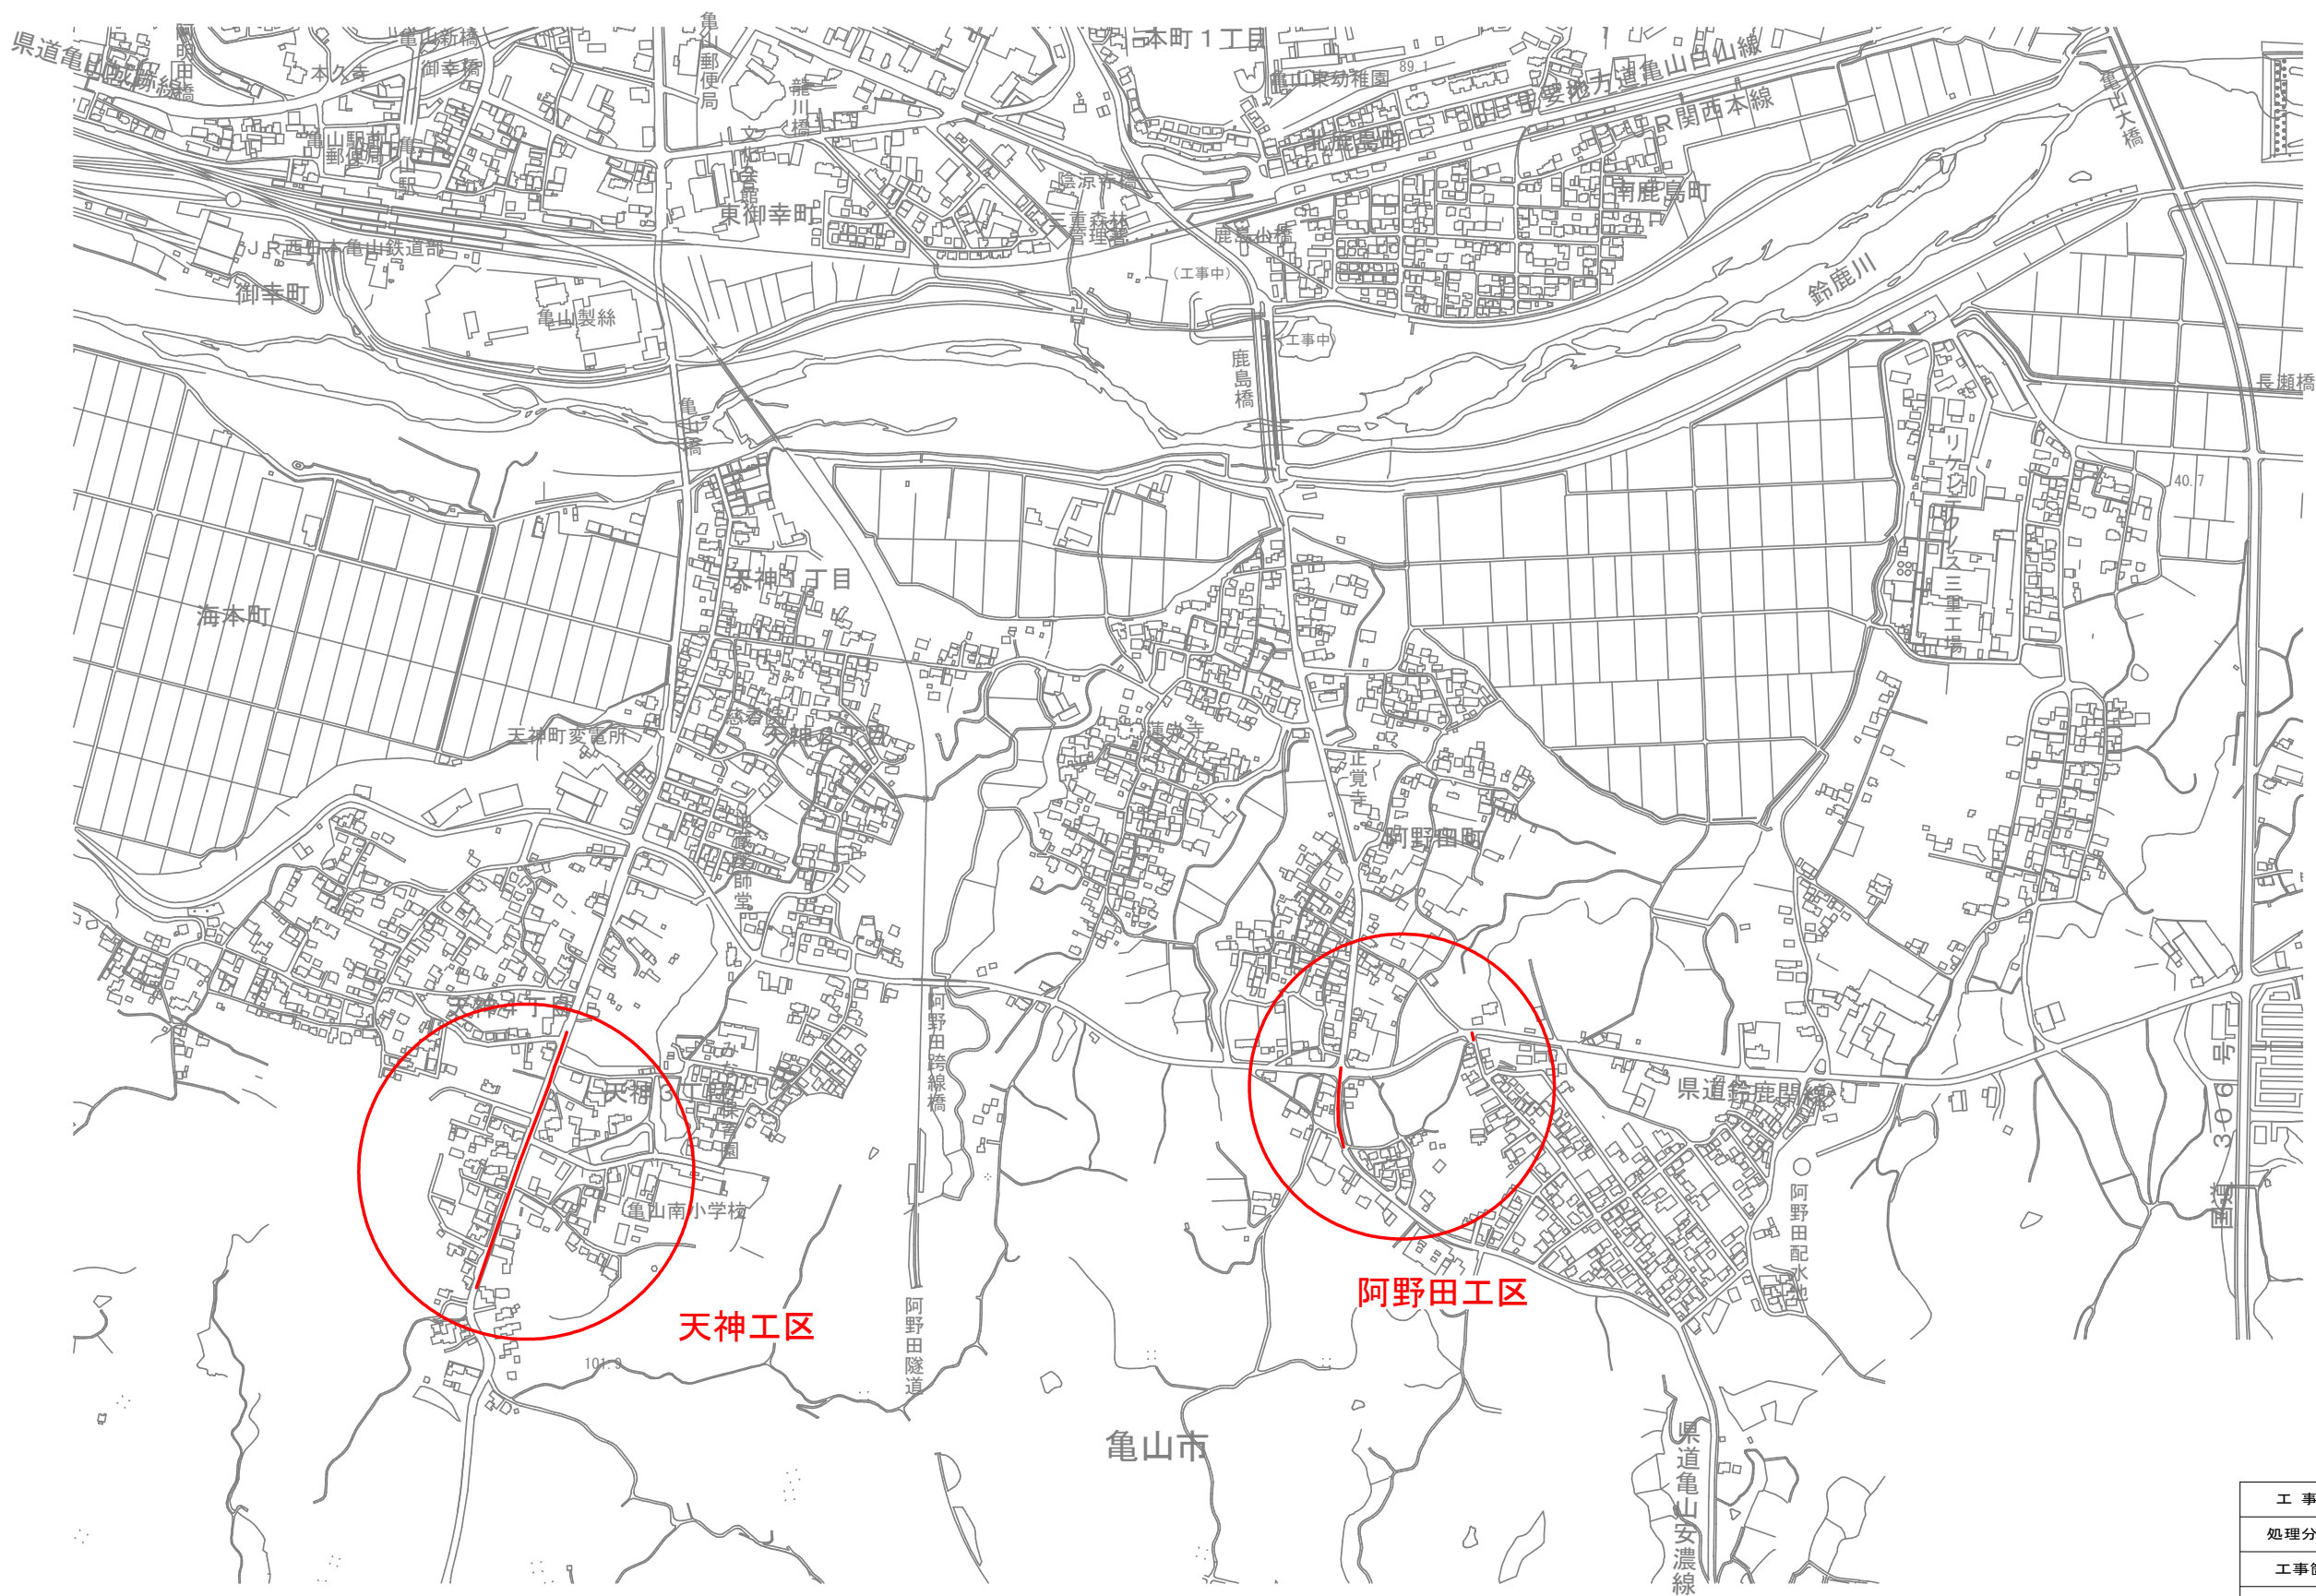

工 事 名	本町南部処理分区舗装復旧工事（その1）
処理分区名	本町南部処理分区
工事箇所	亀山市天神三丁目ほか1地区
名 称	位置図
縮 尺	FREE
図面番号	1

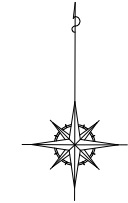


S=1:500

1	3	5	8
2	4		
		6	
		7	

凡 例	
	計 画 流 入 管
	圧 送 管
	将 来 流 入 管
	既 設 管
	1号組立マンホール
	2号組立マンホール
	A 1号組立マンホール
	塩ビ製小口径マンホール
	レジン1号マンホール
	レジン小型マンホール
	曲 管
	マンホールポンプ
	宅内ポンプ
	副管付きマンホール
	公共汚水樹(回収)
	公共汚水樹(未回収)
	デザイン蓋(T-14)
	ノンスリップ蓋
	耐腐食蓋

*曲管は、1箇所11°以下とする。

工 事 名	本町南部処理分区舗装復旧工事（その1）
処理分区名	本町南部処理分区
工事箇所	亀山市 天神3丁目 地内
名 称	計画平面図（1）
縮 尺	A1:S=1:500 A3 : S=1 : 1000
図面番号	2

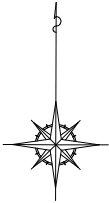


S=1:500

1	3	
2	4	5
	6	8
	7	

凡 例	
	計 画 流 入 管
	圧 送 管
	将 来 流 入 管
	既 設 管
	1号組立マンホール
	2号組立マンホール
	A 1号組立マンホール
	塩ビ製小口径マンホール
	レジン1号マンホール
	レジン小型マンホール
	曲 管
	マンホールポンプ
	宅内ポンプ
	副管付きマンホール
	公共汚水樹(回収)
	公共汚水樹(未回収)
	デザイン蓋(T-14)
	ノンスリップ蓋
	耐腐食蓋

*曲管は、1箇所11°以下とする。

工 事 名	本町南部処理分区舗装復旧工事（その1）
処理分区名	本町南部処理分区
工事箇所	亀山市 天神三丁目 地内
名 称	計画平面図（2）
縮 尺	A1:S=1:500 A3:S=1：1000
図面番号	3

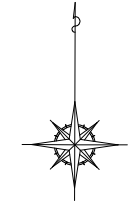

S=1:500

1		
2	4	6
3	5	7

凡 例	
	計 画 流 入 管
	圧 送 管
	将 来 流 入 管
	既 設 管
	1号組立マンホール
	2号組立マンホール
	A 1号組立マンホール
	塩ビ製小口径マンホール
	レジン1号マンホール
	レジン小型マンホール
	曲 管
	マンホールポンプ
	宅内ポンプ
	副管付きマンホール
	公共汚水樹(回収)
	公共汚水樹(未回収)
デザイン	デザイン蓋(T-14)
NS	ノンスリップ蓋
耐腐食	耐腐食蓋

* 曲管は、1箇所11°以下とする。

工 事 名	本町南部処理分区舗装復旧工事 (その1)
処理分区名	本町南部処理分区
工事箇所	亀山市 阿野田町 地内
名 称	計画平面図 (3)
縮 尺	S=1:500
図面番号	4




1	3	
2	4	5
		6

7 8

凡	例
	計 画 流 入 管
	圧 送 管
	将 来 流 入 管
	既 設 管
	1号組立マンホール
	2号組立マンホール
	A1号組立マンホール
	塩ビ製小口径マンホール
	レジ1号マンホール
	レジン小型マンホール
	曲 管
	マンホールポンプ
	宅内ポンプ
	副管付きマンホール
	公共汚水樹(回収)
	公共汚水樹(未回収)
デザイン	デザイン蓋(T-14)
NS	ノンスリップ蓋
耐腐食	耐腐食蓋

* 曲管は、1箇所 11° 以下とする。




工 事 名	本町南部処理分区舗装復旧工事（その1）
処理分区名	本町南部処理分区
工事箇所	亀山市 天神三丁目 地内
名 称	付帯工図(1)
縮 尺	S=1:500
工事番号	5

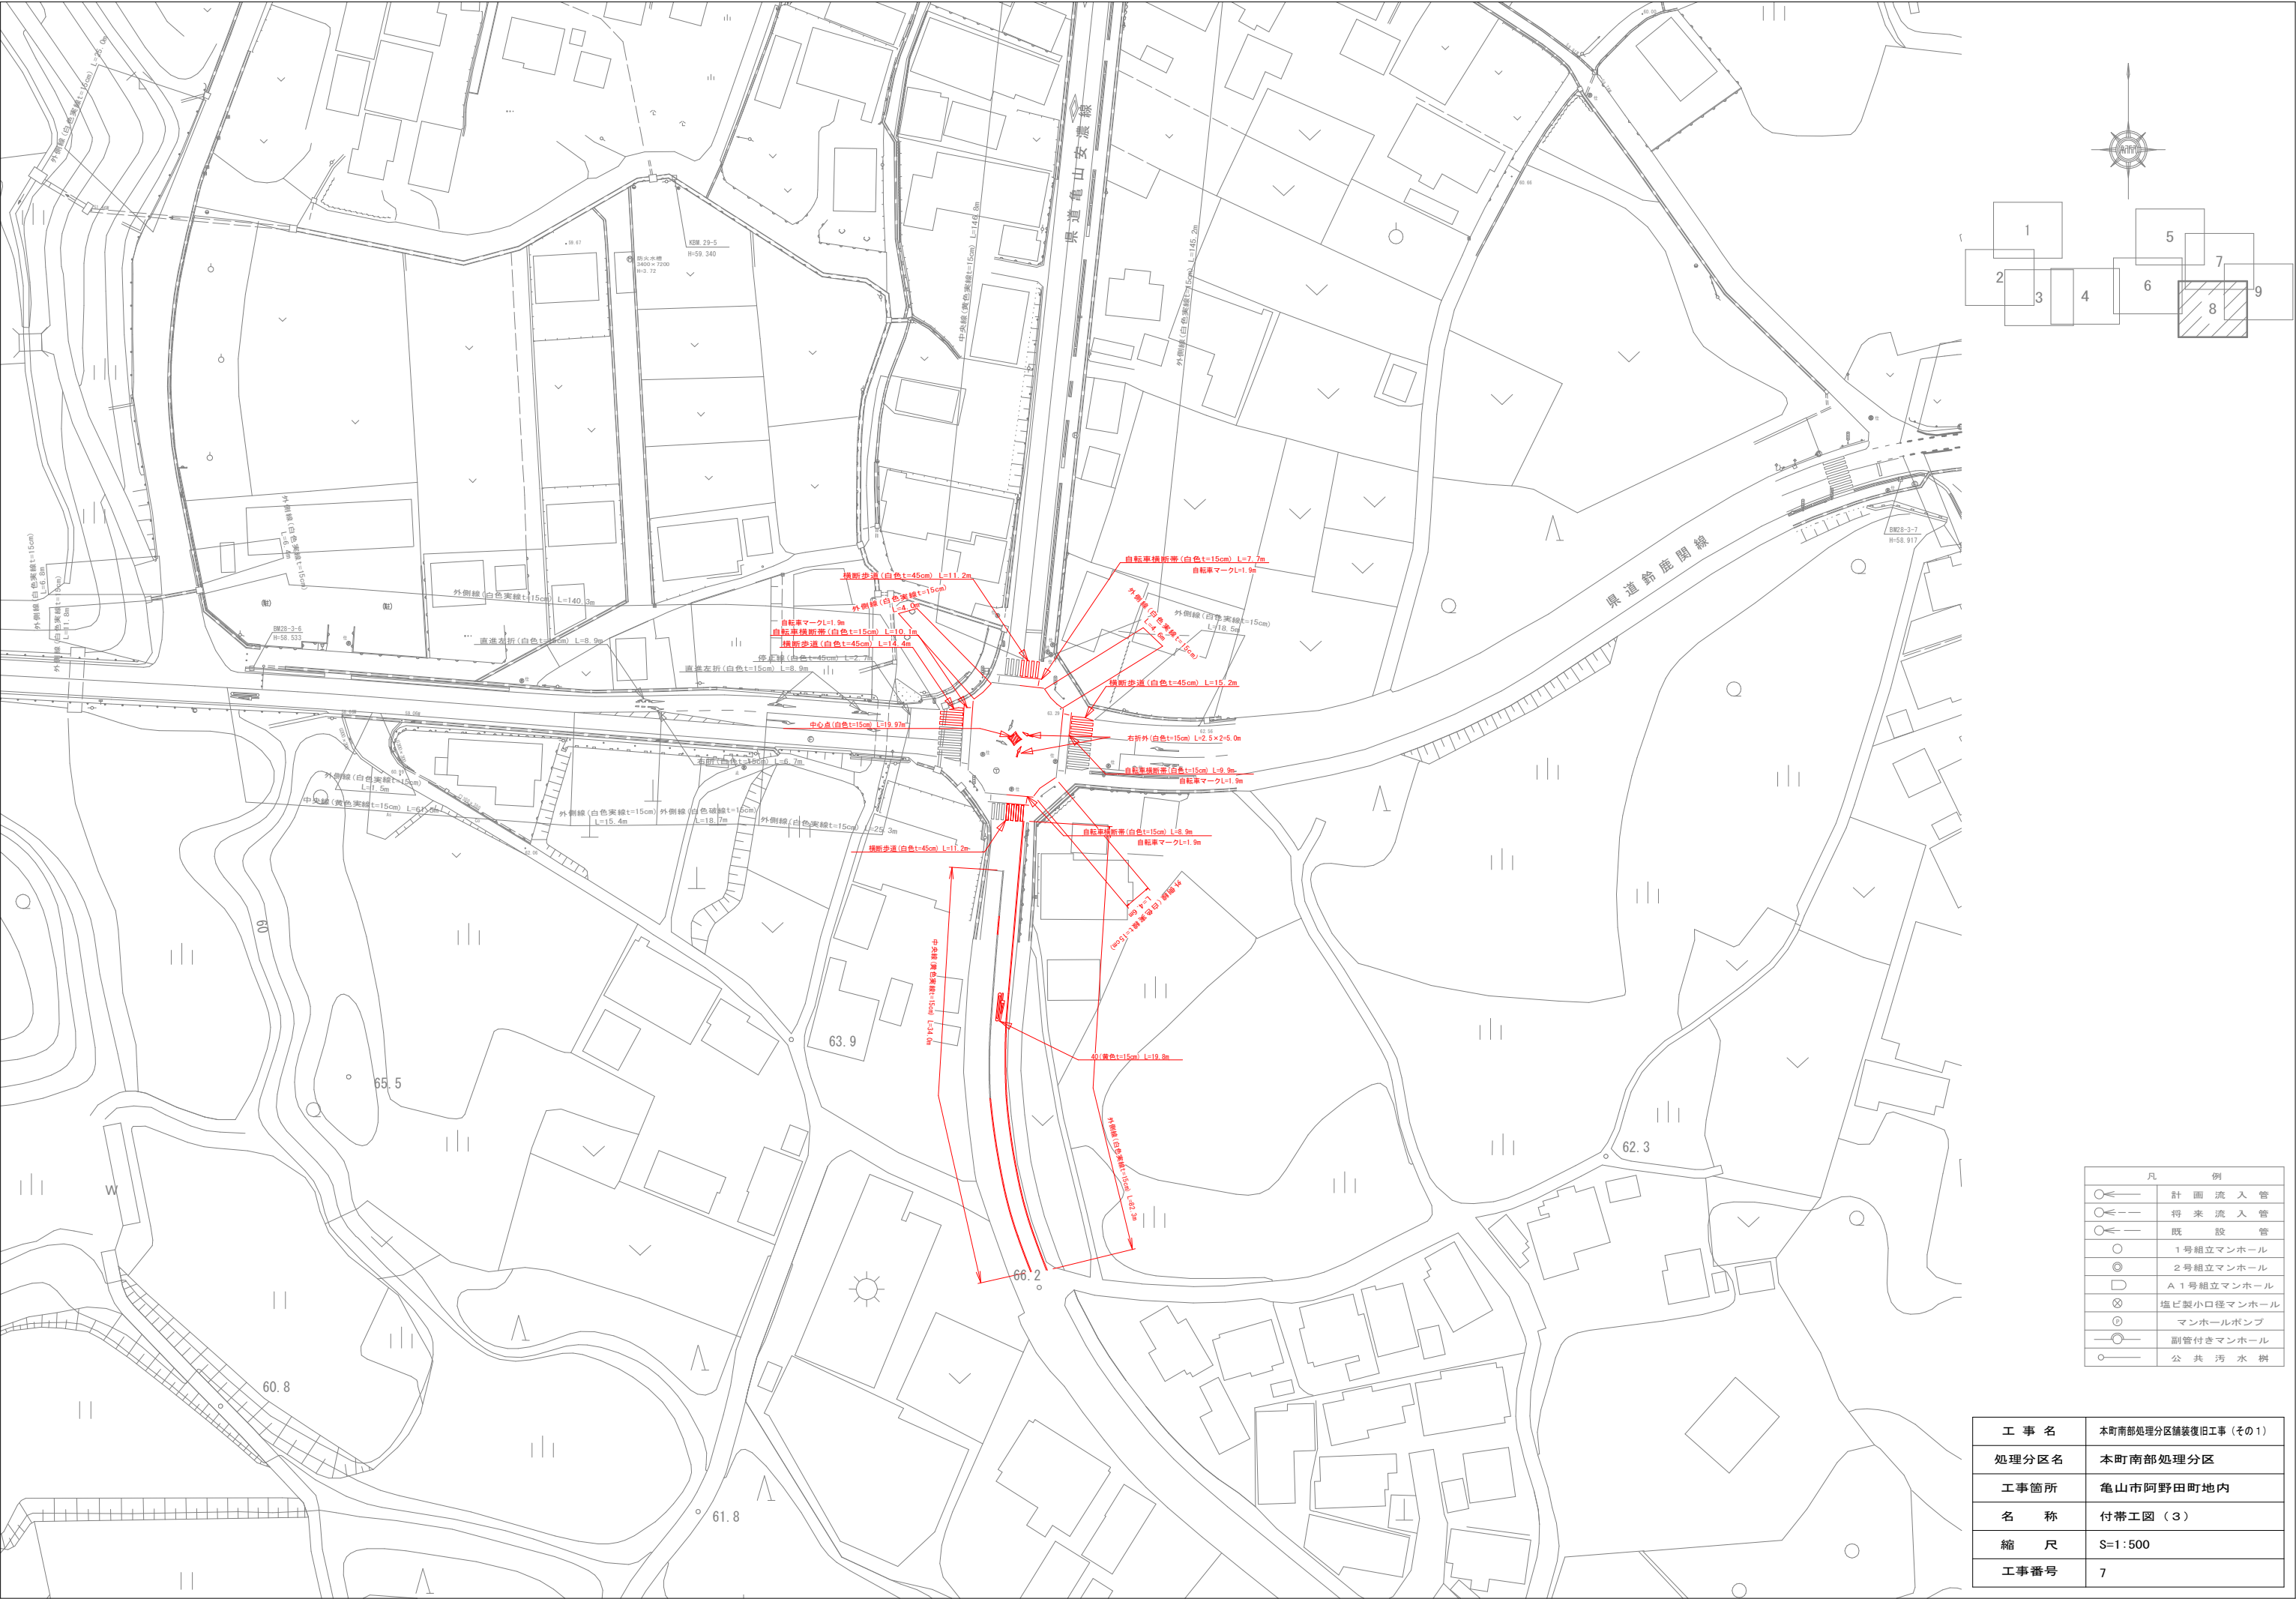

凡 例	
	計 画 流 入 管
	将 来 流 入 管
	既 設
	1号組立マンホール
	2号組立マンホール
	A 1号組立マンホール
	塩ビ製小口径マンホール
	マンホールポンプ
	副管付きマンホール
	公 共 汚 水 樹

工 事 名	本町南部処理分区舗装復旧工事（その1）
処理分区名	本町南部処理分区
工事箇所	亀山市阿野田町地内
名 称	付帯工図（3）
縮 尺	S=1：500
工事番号	7

舗装復旧図

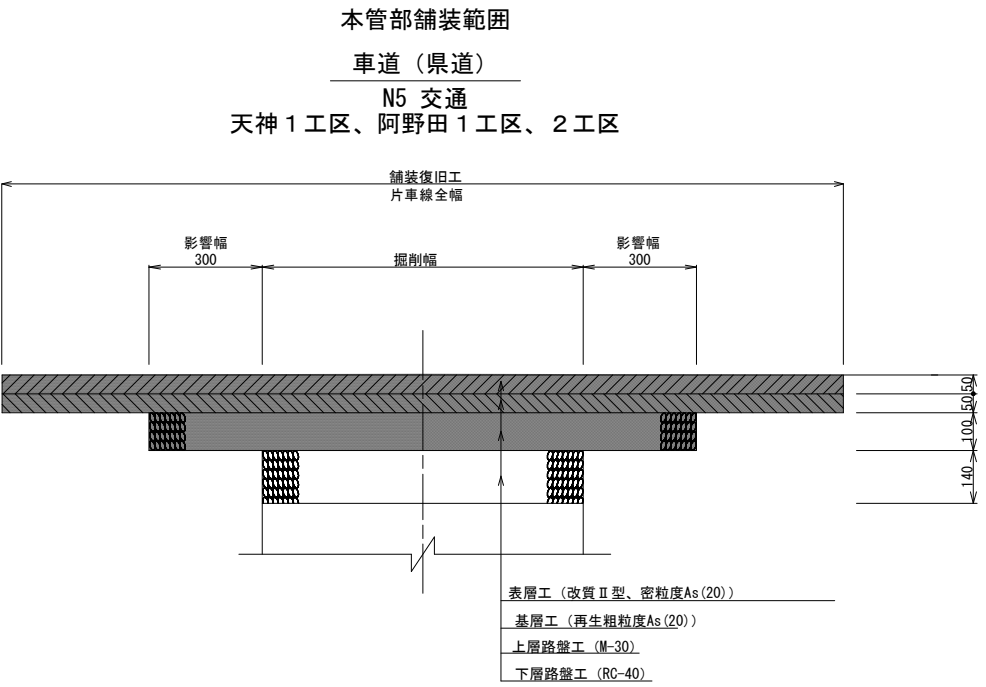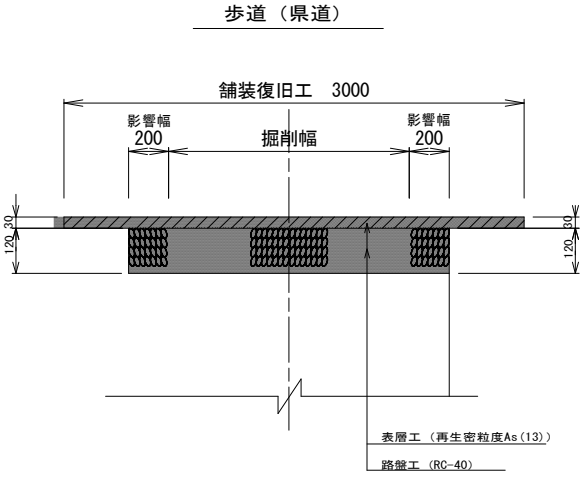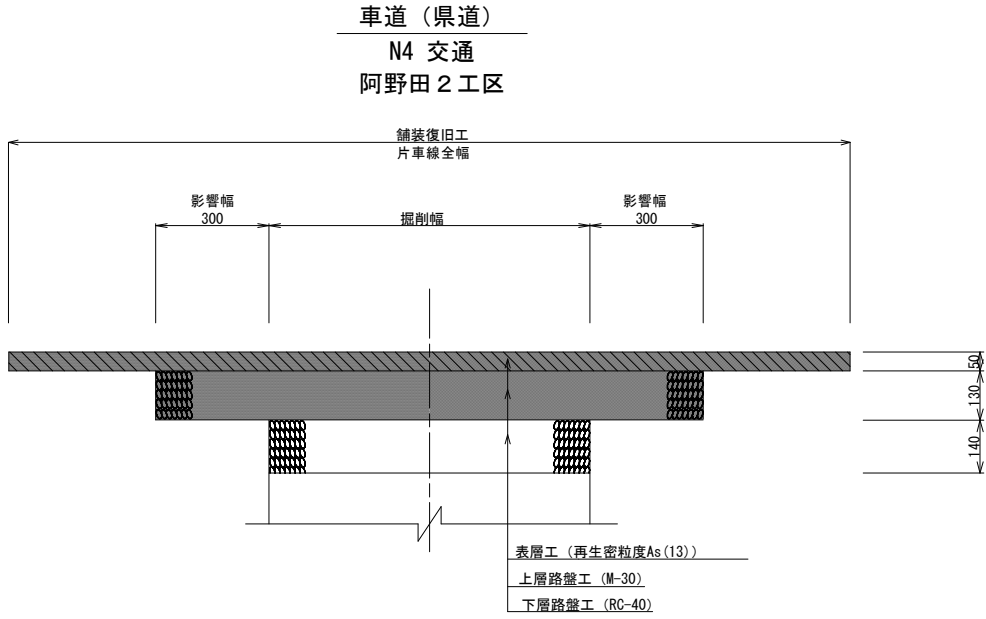

工 事 名	南部処理分区舗装復旧工事（その1）
処理分区名	南部処理分区
工事箇所	亀山市天神三丁目ほか 1 地区
名 称	舗装復旧図
縮 尺	S=1:10
工事番号	8